


# 连平县2022年度第十七批次城镇建设用地图

北

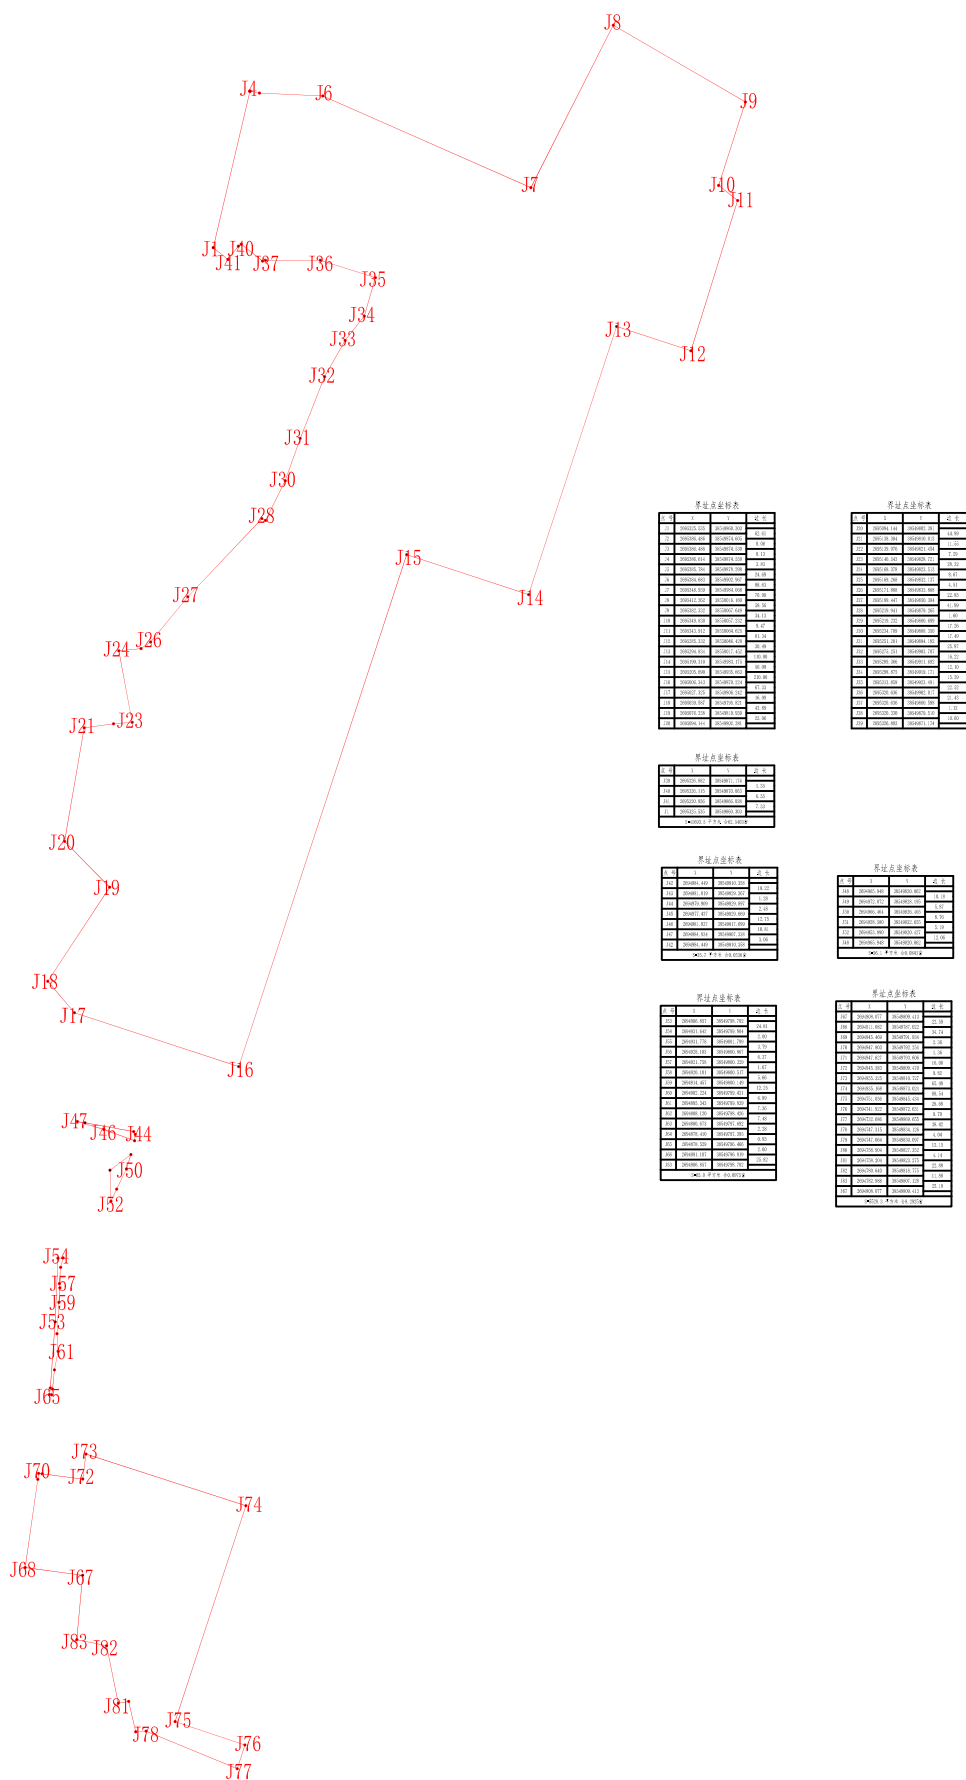

说 明	
用地单位	连平县人民政府
用地面积	47379平方米
测绘单位	广东东图规划科技有限公司河源分公司
日期	二〇二二年八月二十九日

2000国家大地坐标系，中央子午线为114度00分。

1:500