


连平县城镇开发边界局部优化方案（连平县工业园四期基础设施建设项目）

调入地块最新卫星影像图（局部TR01）




连平县城镇开发边界局部优化方案（连平县工业园四期基础设施建设项目）

调入地块优化前“三区三线”划定图（局部TR01）

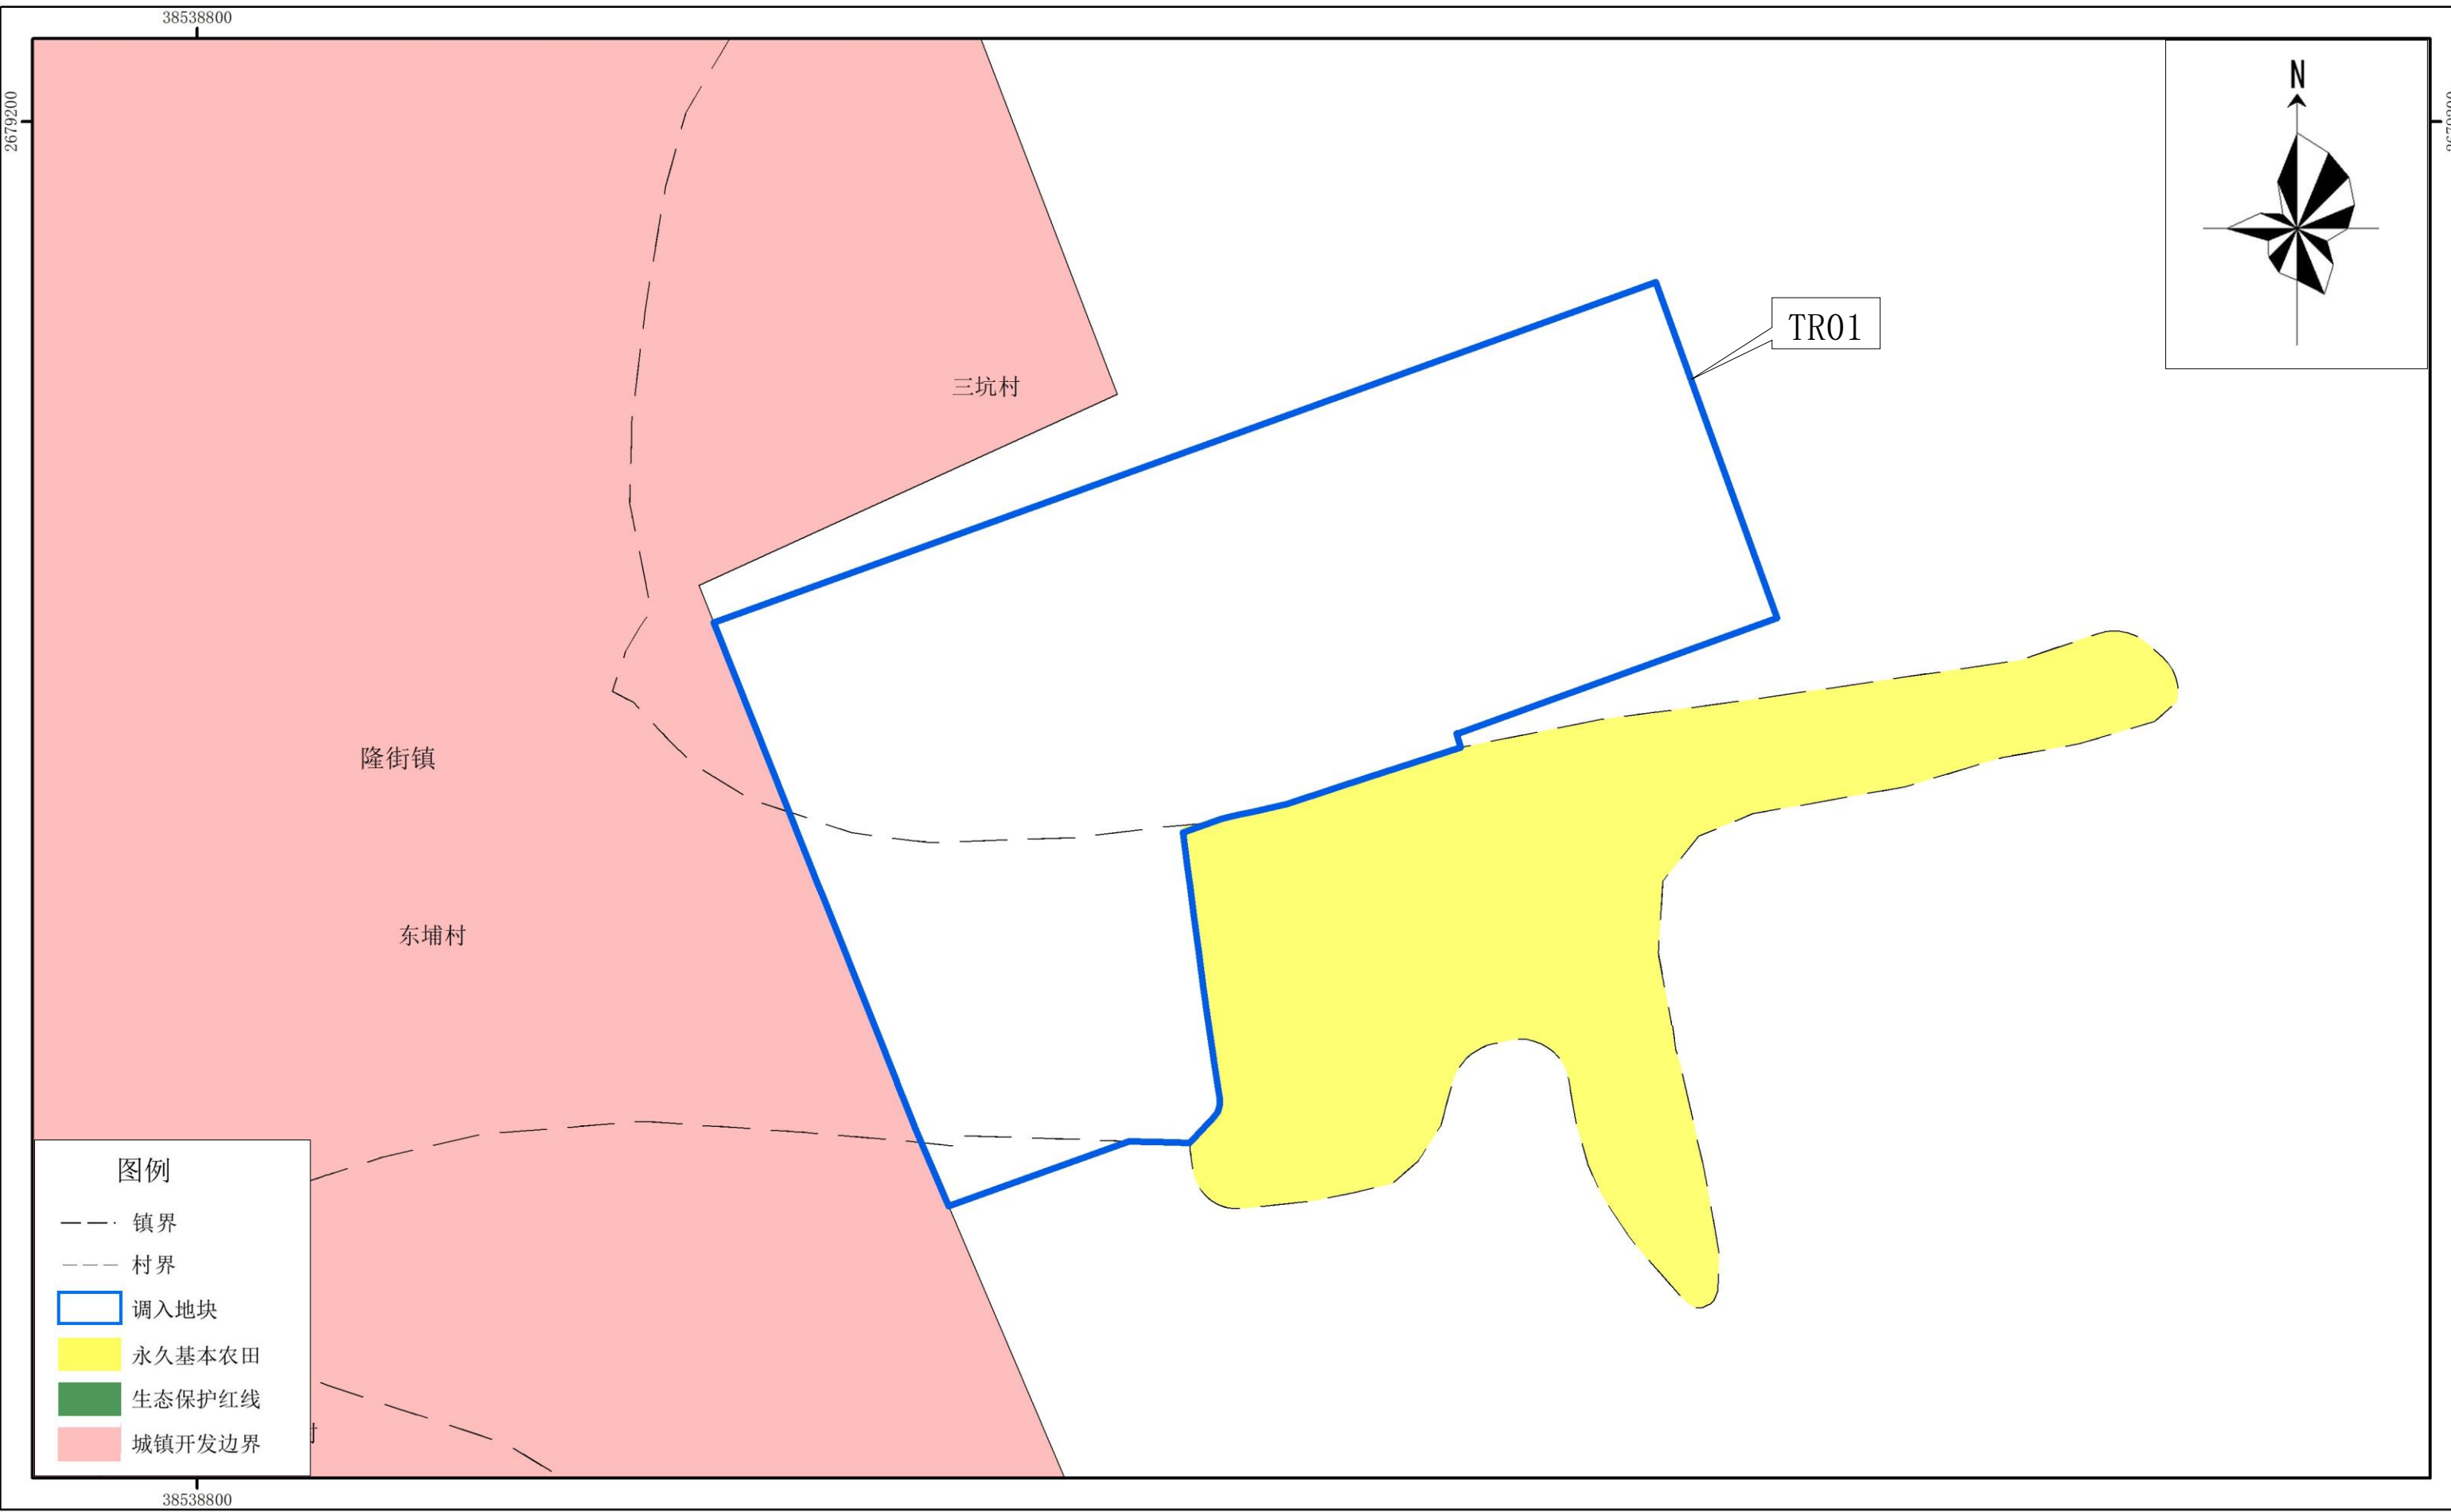

连平县城镇开发边界局部优化方案（连平县工业园四期基础设施建设项目）

调入地块优化后“三区三线”划定图（局部TR01）

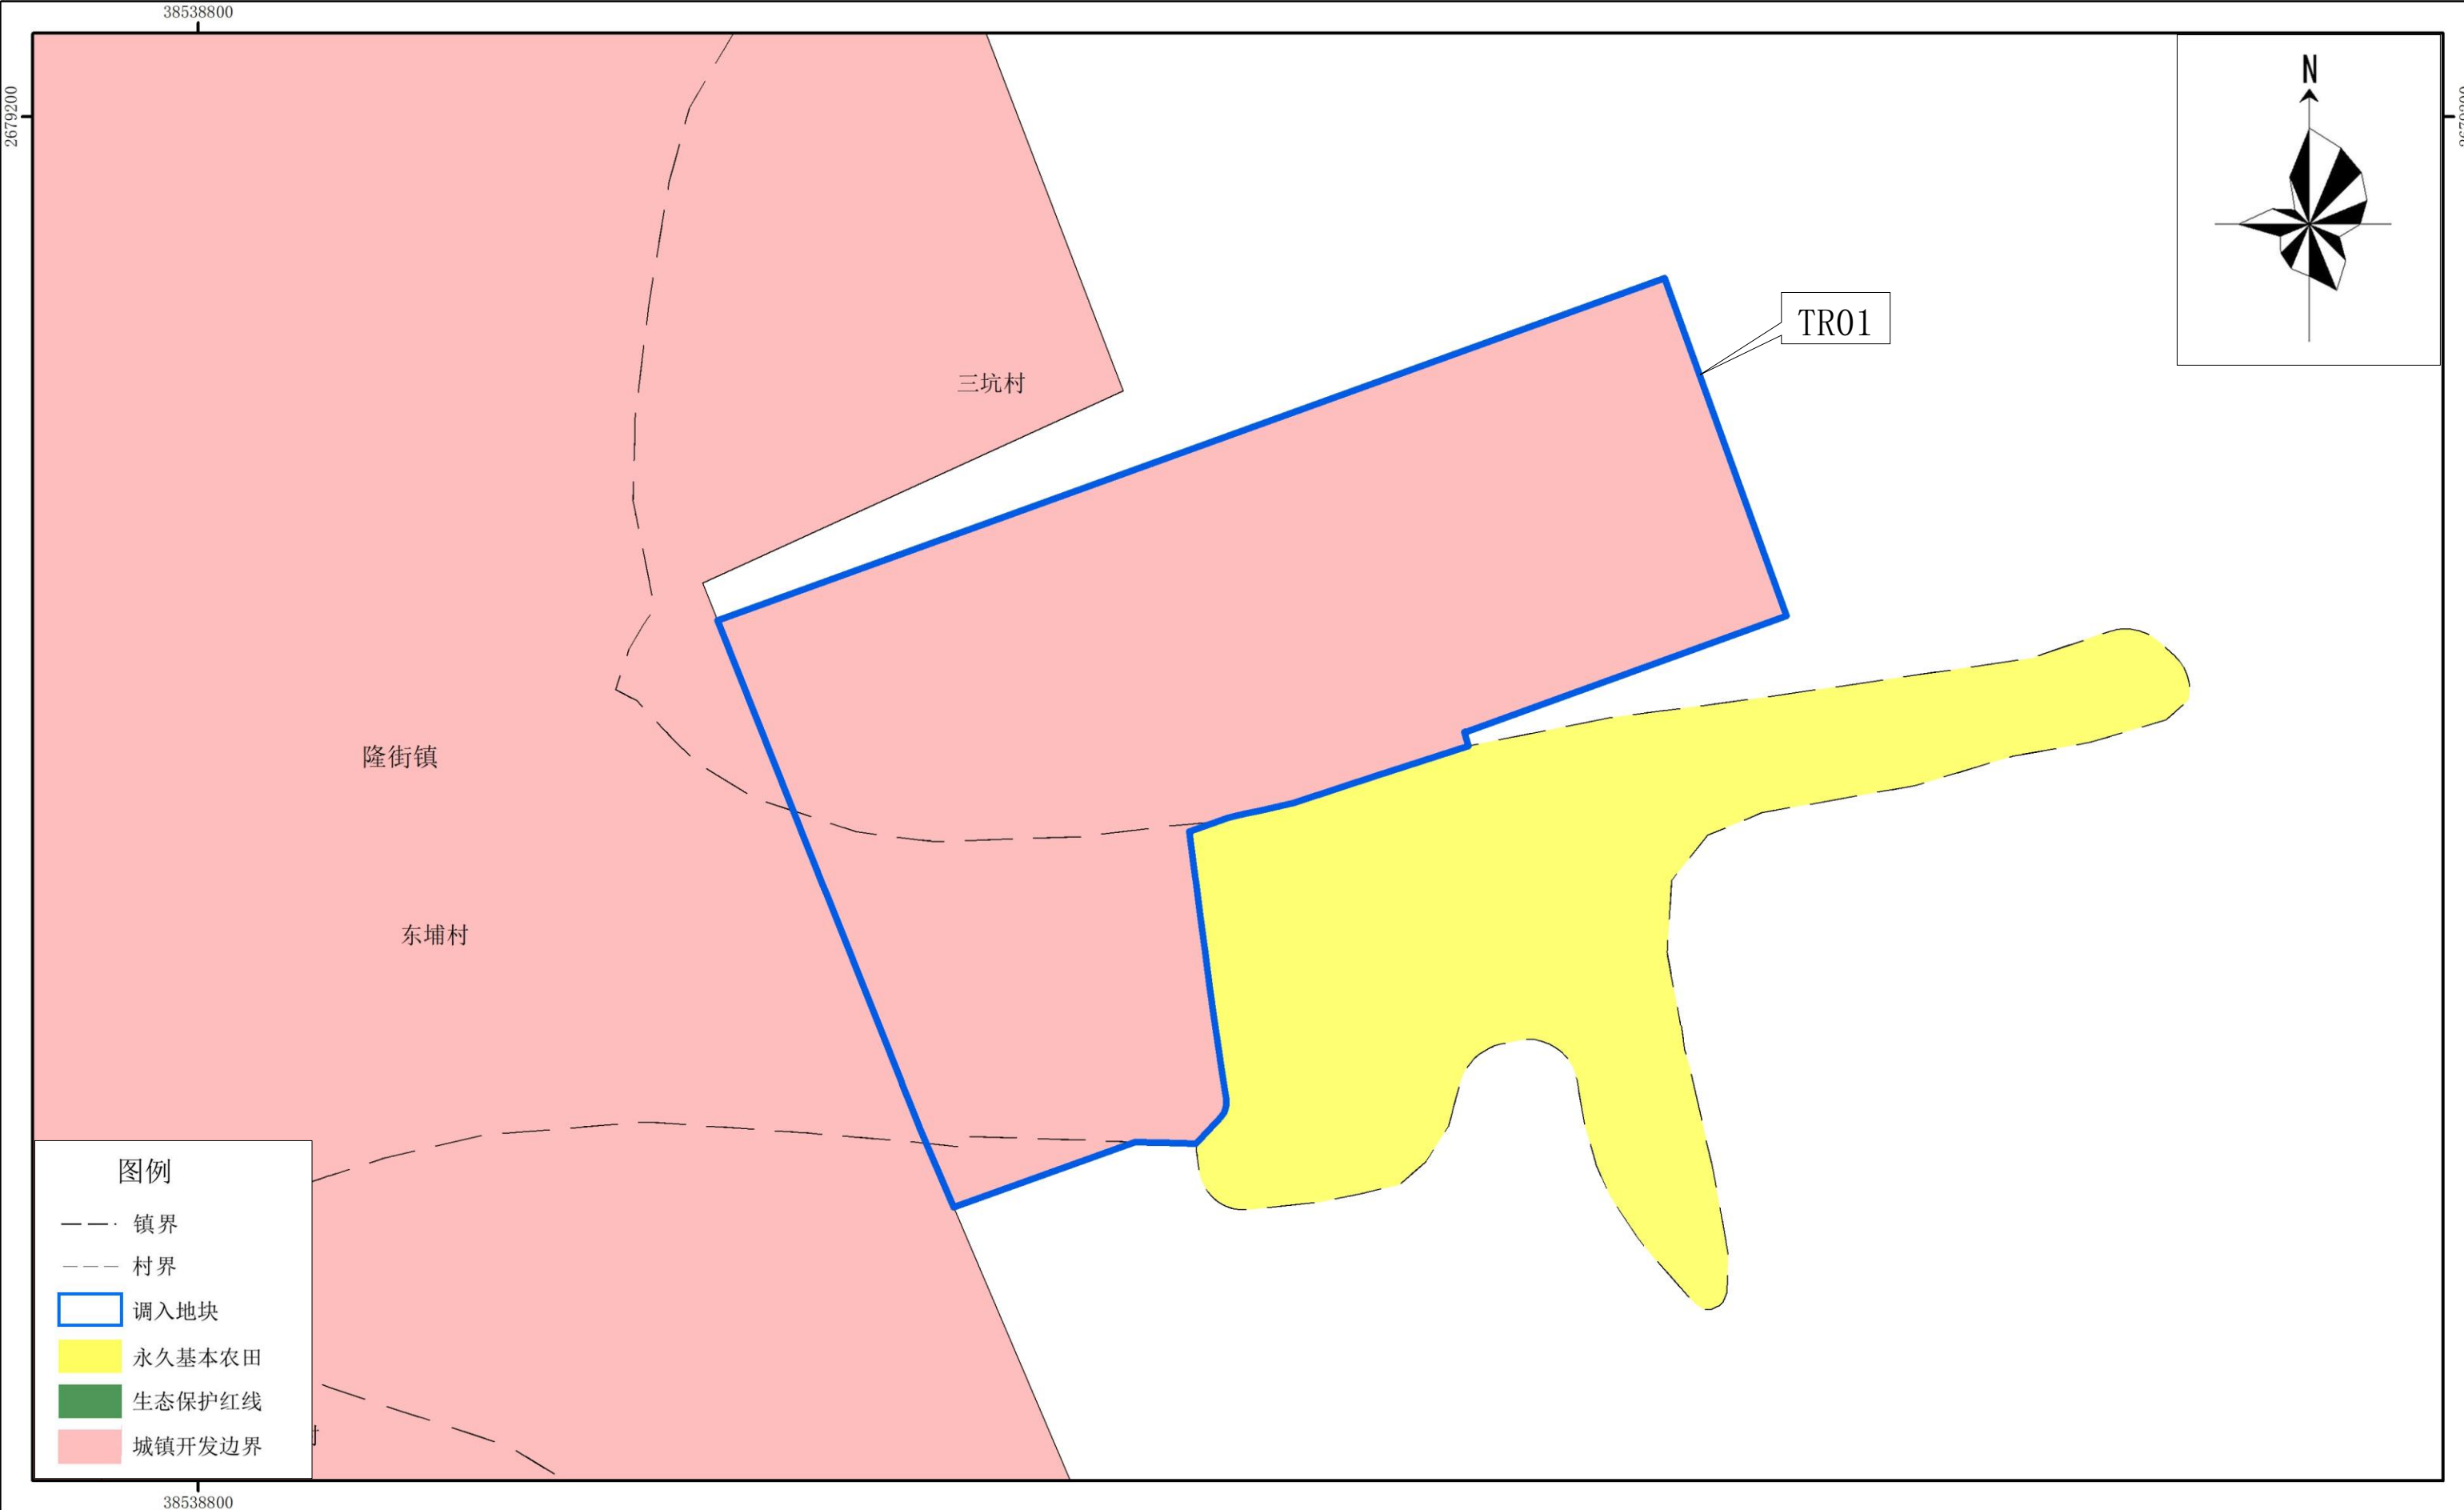


连平县城镇开发边界局部优化方案（连平县工业园四期基础设施建设项目）

调入地块最新卫星影像图（局部TR02-TR09）




连平县城镇开发边界局部优化方案（连平县工业园四期基础设施建设项目）

调入地块优化前“三区三线”划定图（局部TR02-TR09）

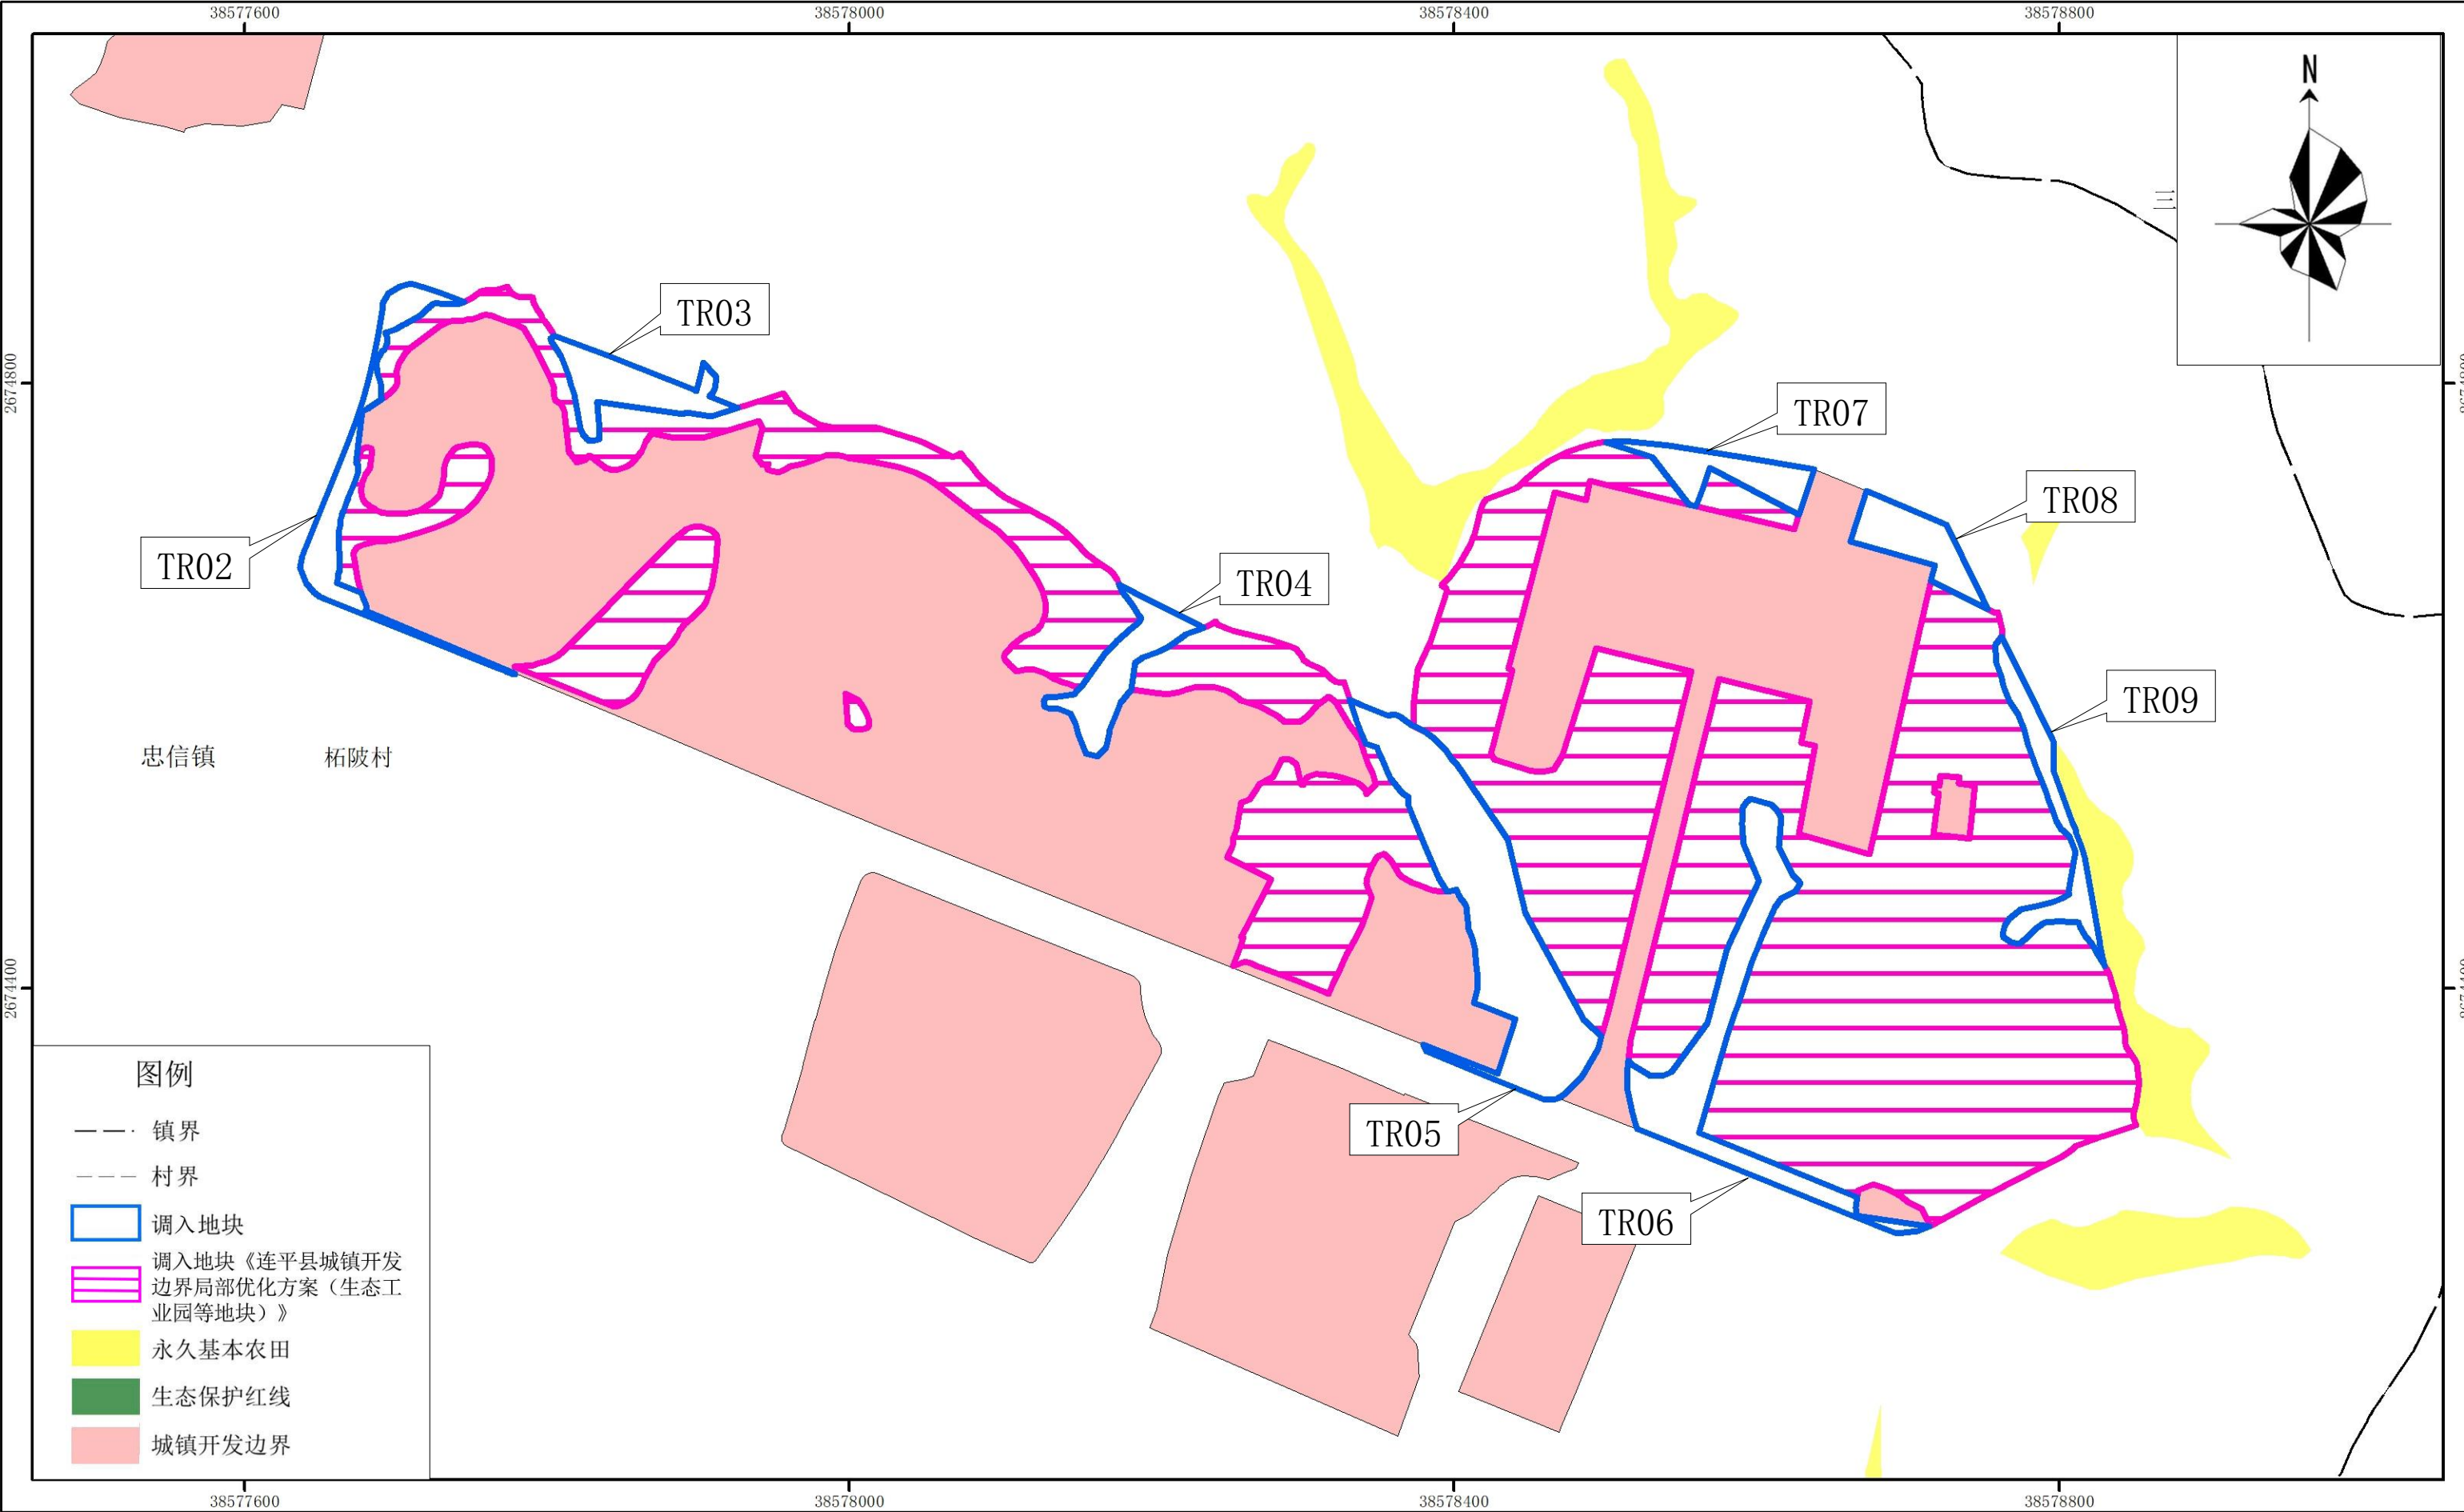

连平县城镇开发边界局部优化方案（连平县工业园四期基础设施建设项目）

调入地块优化后“三区三线”划定图（局部TR02-TR09）

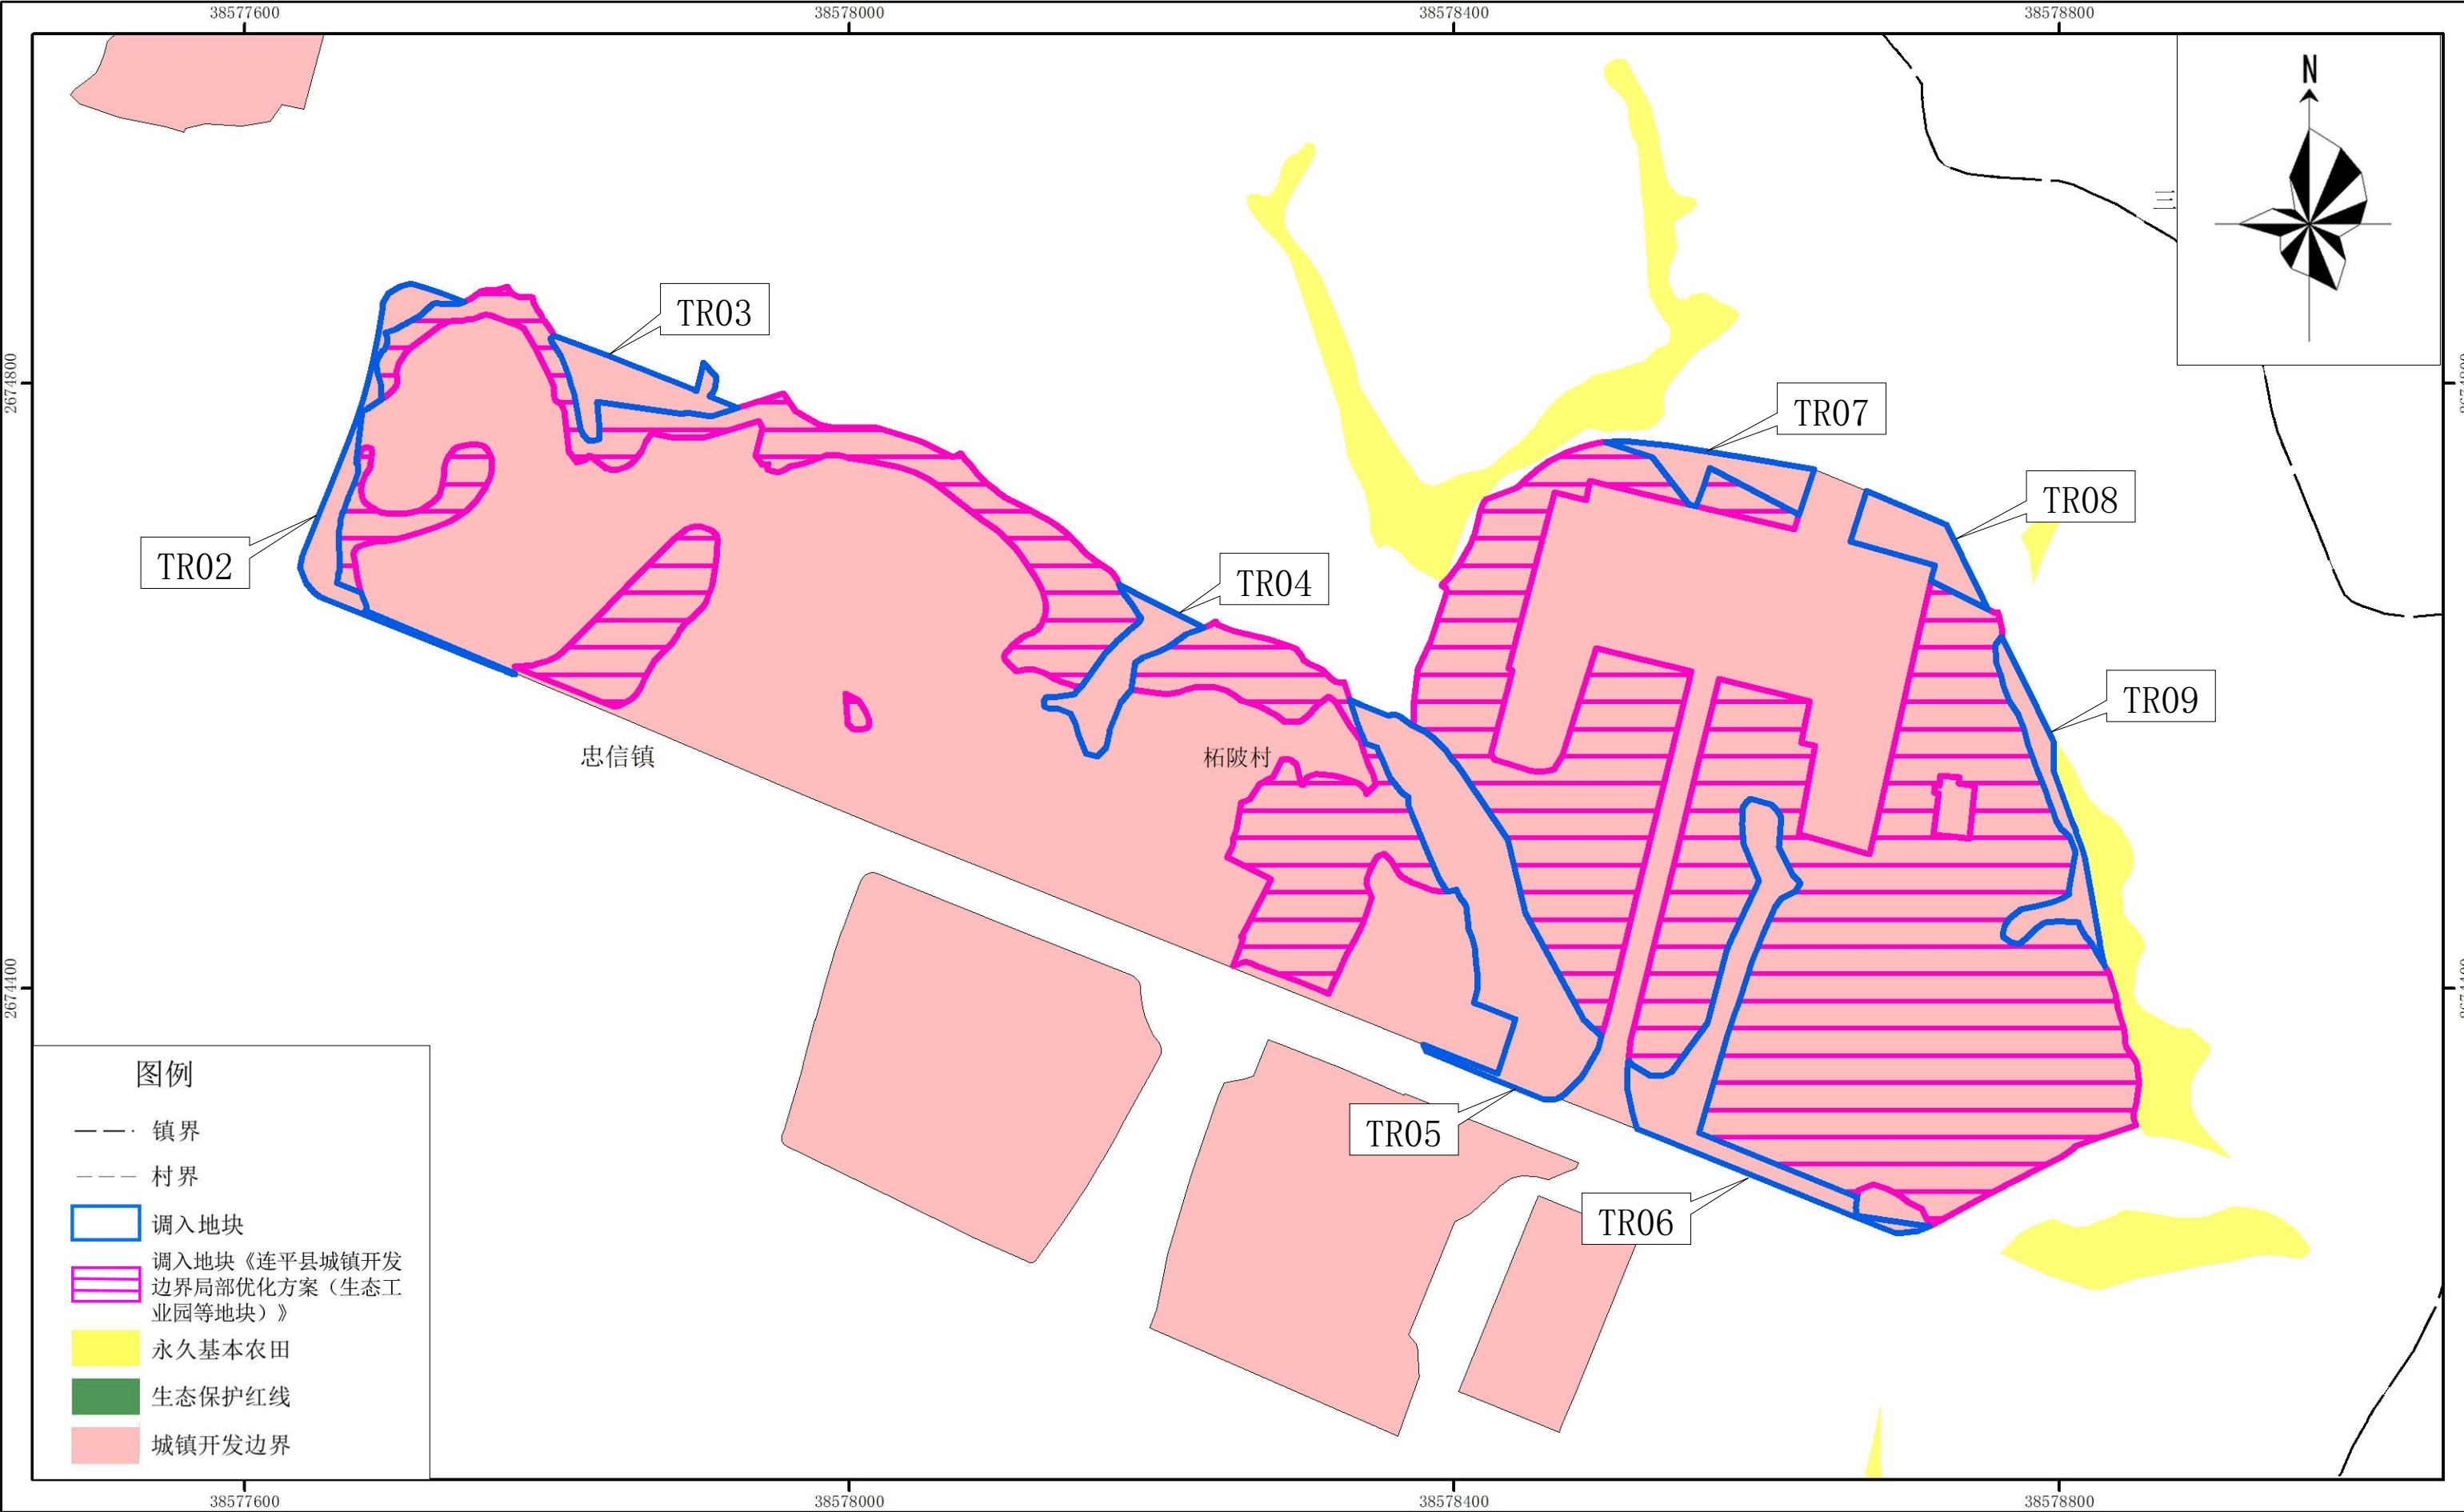


连平县城镇开发边界局部优化方案（连平县工业园四期基础设施建设项目）

调入地块最新卫星影像图（局部TR10-TR11）



连平县城镇开发边界局部优化方案（连平县工业园四期基础设施建设项目）

调入地块优化前“三区三线”划定图（局部TR10-TR11）

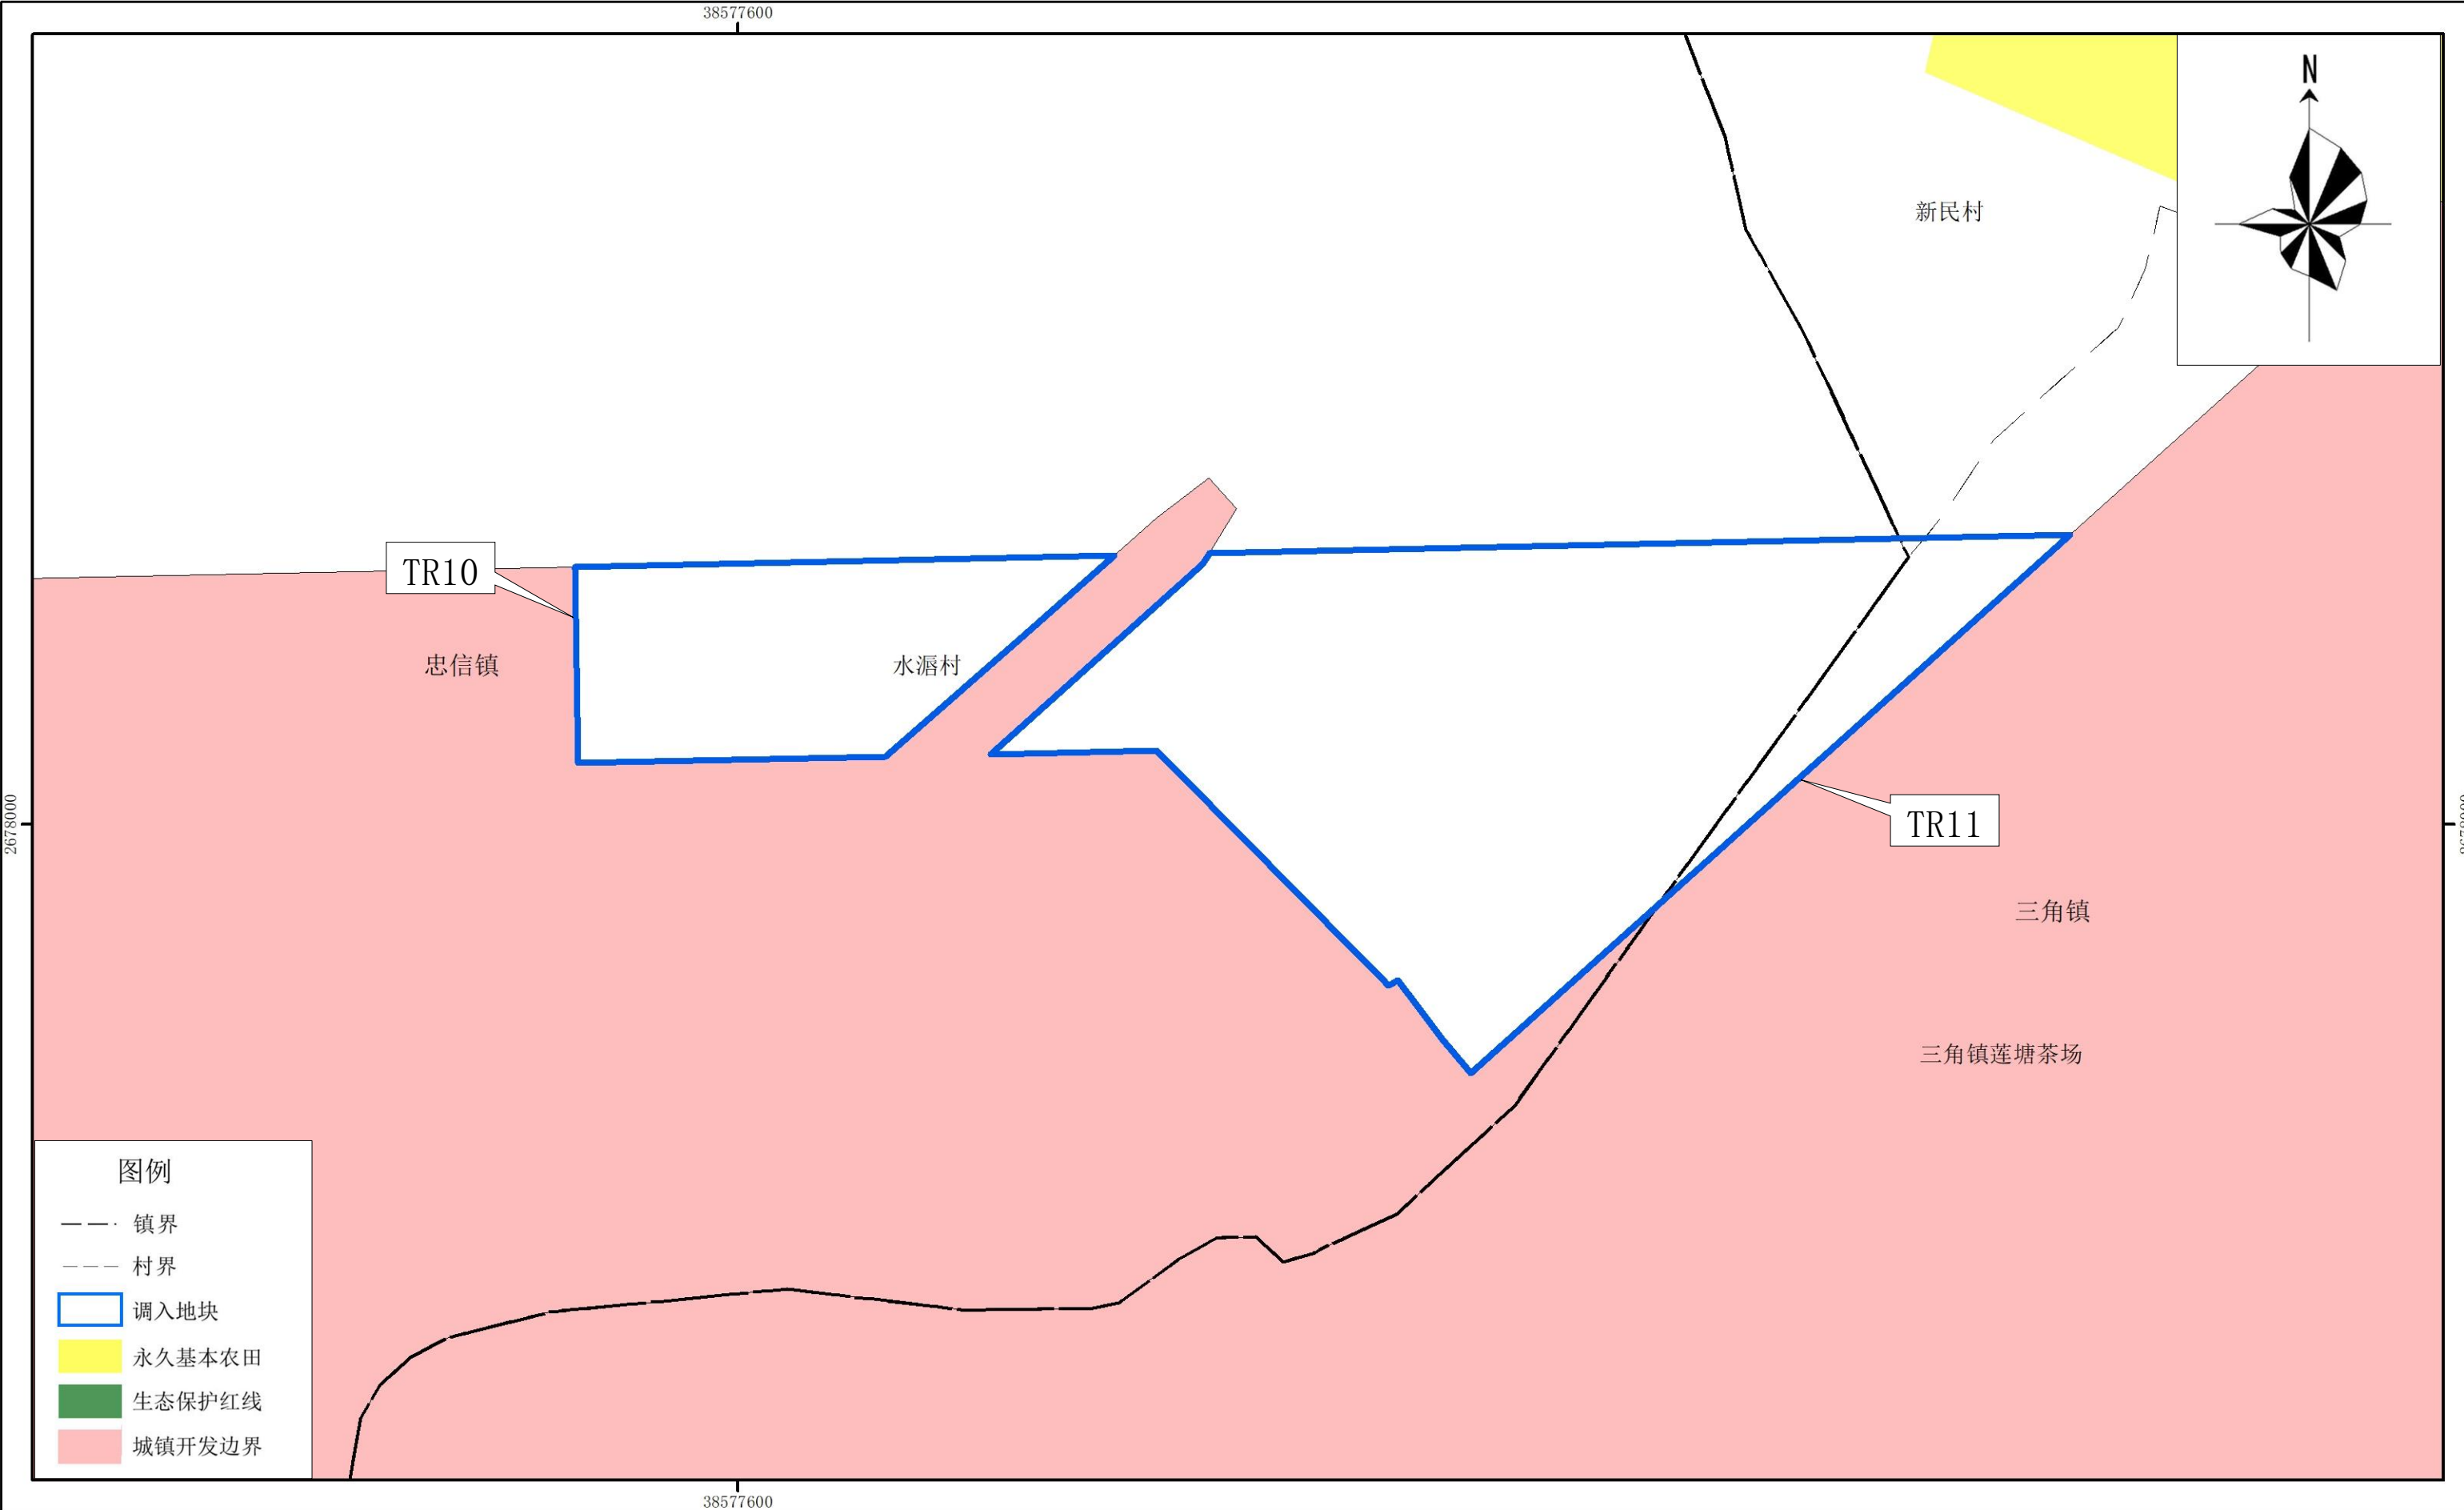


2000国家大地坐标系
1985国家高程基准

1:1,200

连平县自然资源局 制图
二〇二五年六月

连平县城镇开发边界局部优化方案（连平县工业园四期基础设施建设项目）

调入地块优化后“三区三线”划定图（局部TR10-TR11）

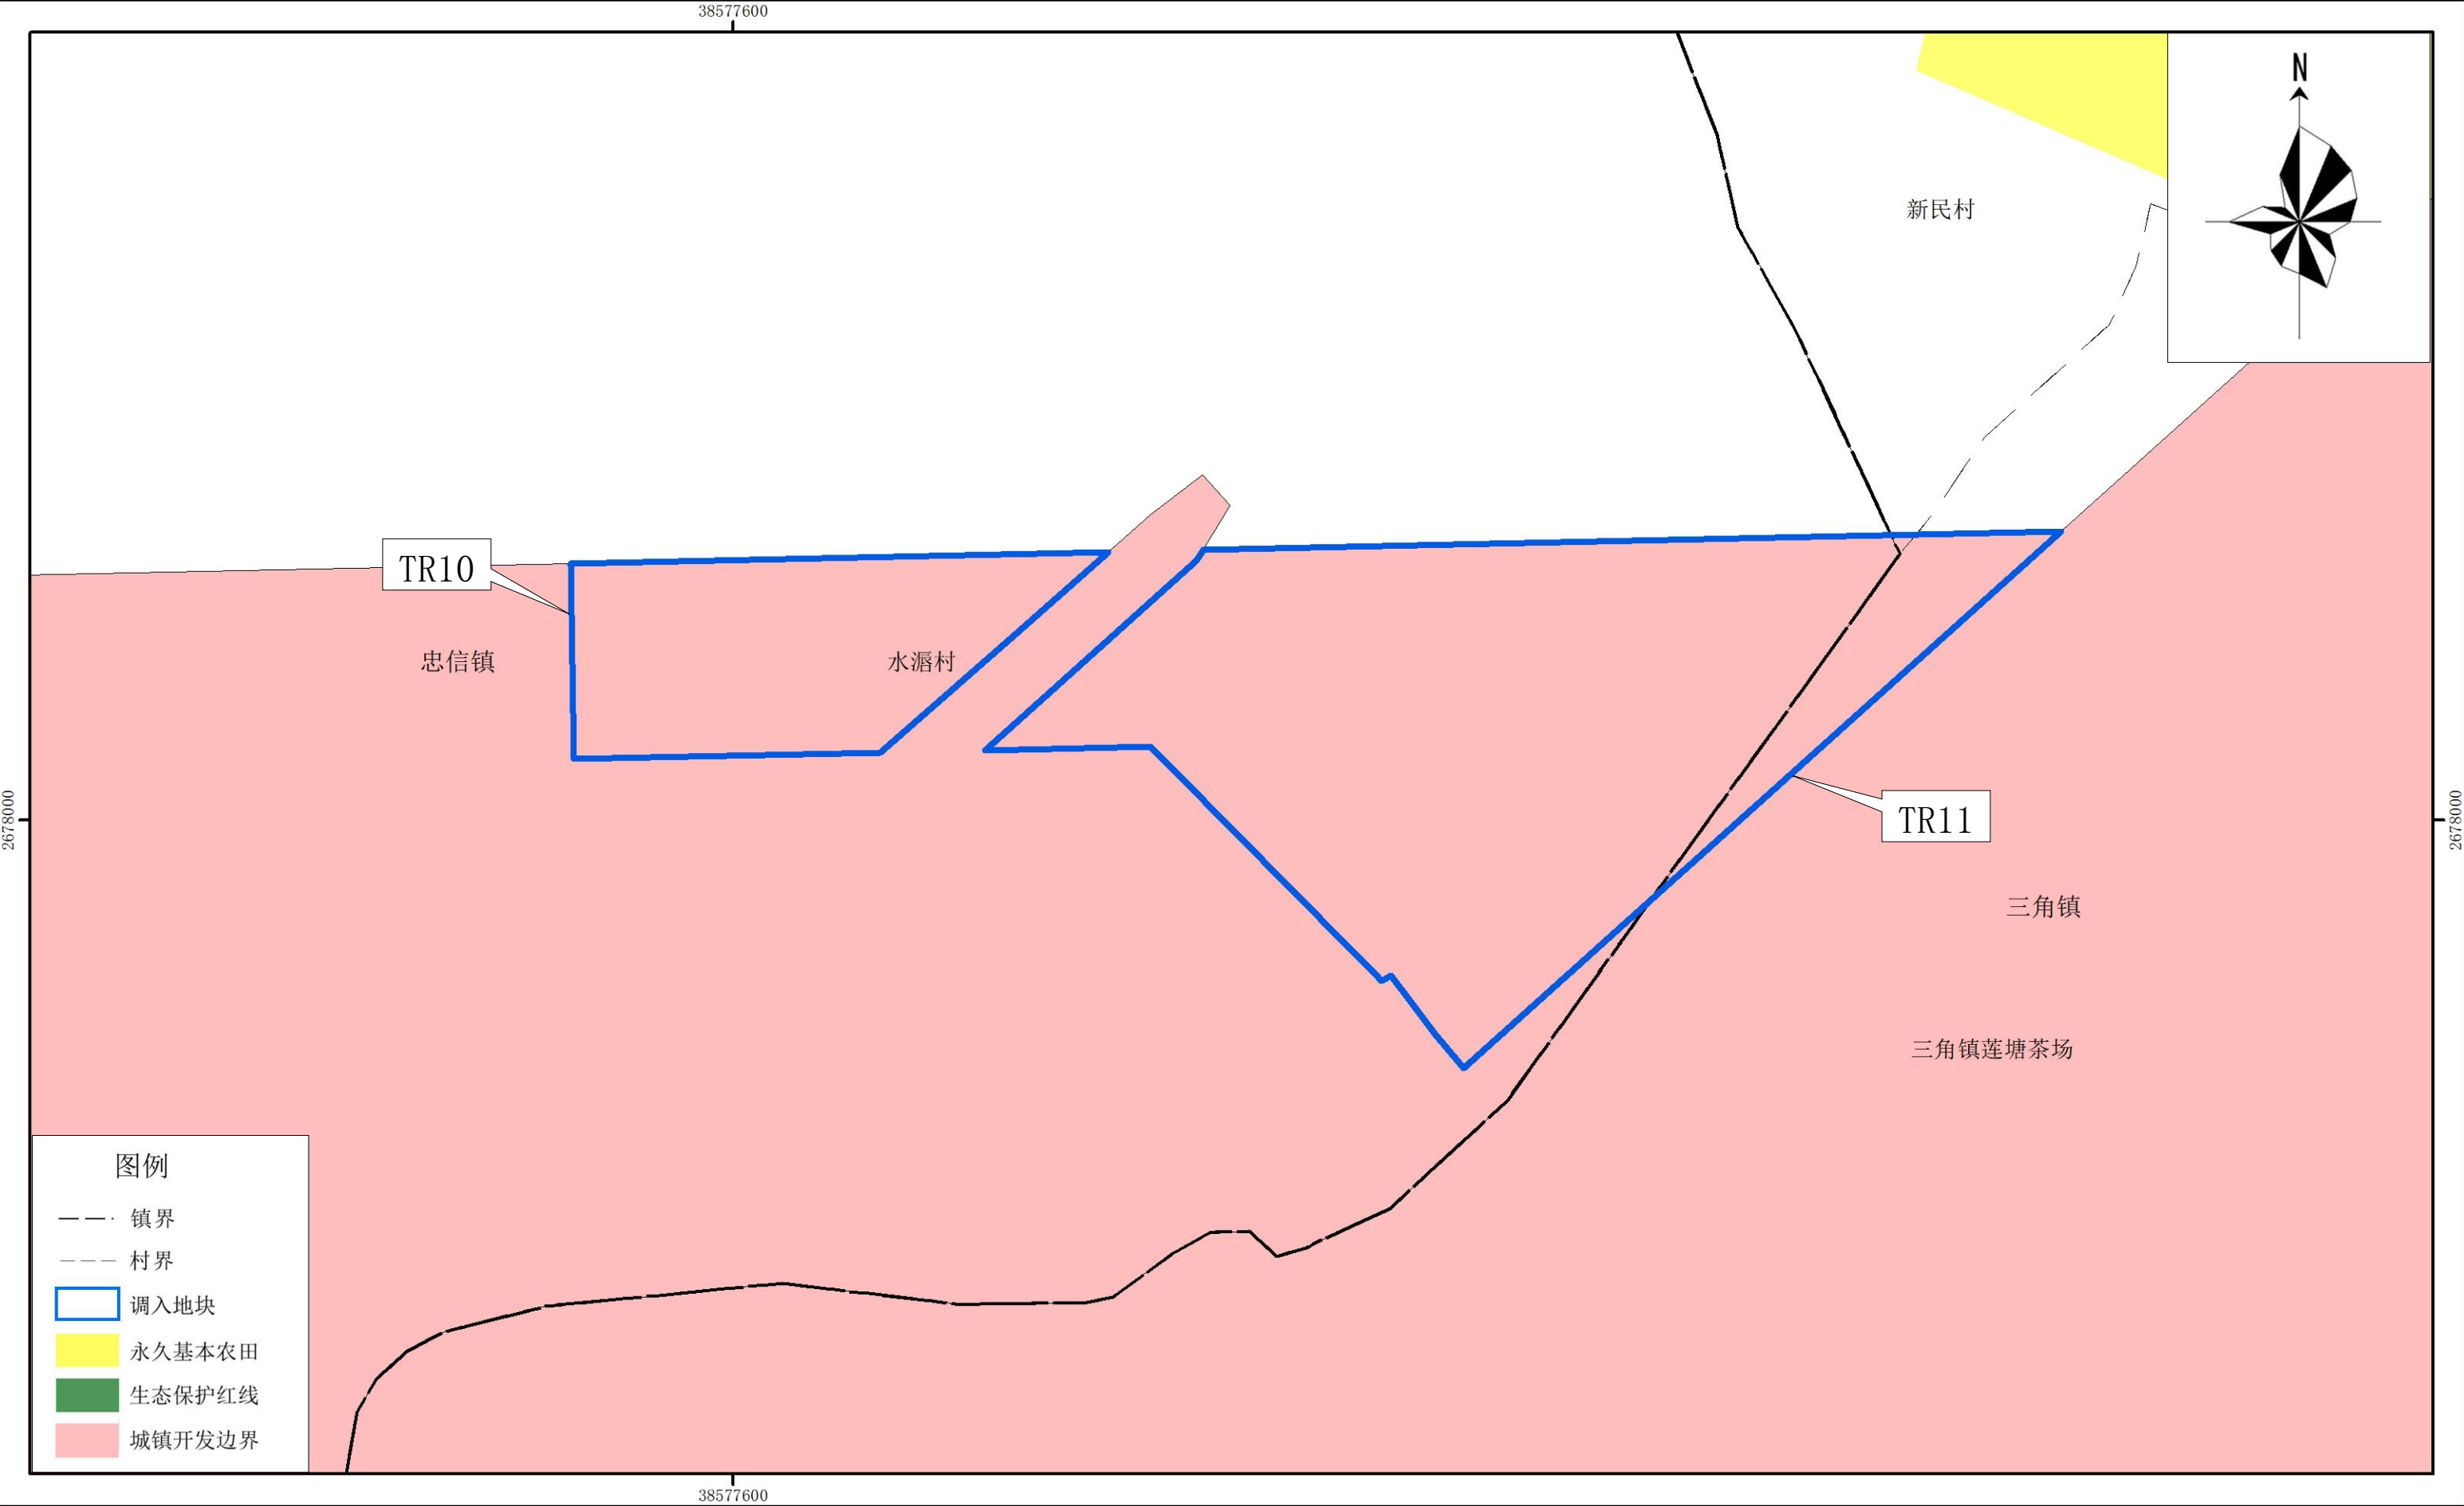


连平县城镇开发边界局部优化方案（连平县工业园四期基础设施建设项目）

调出地块最新卫星影像图（局部TC01）




连平县城镇开发边界局部优化方案（连平县工业园四期基础设施建设项目）

调出地块优化前“三区三线”划定图（局部TC01）

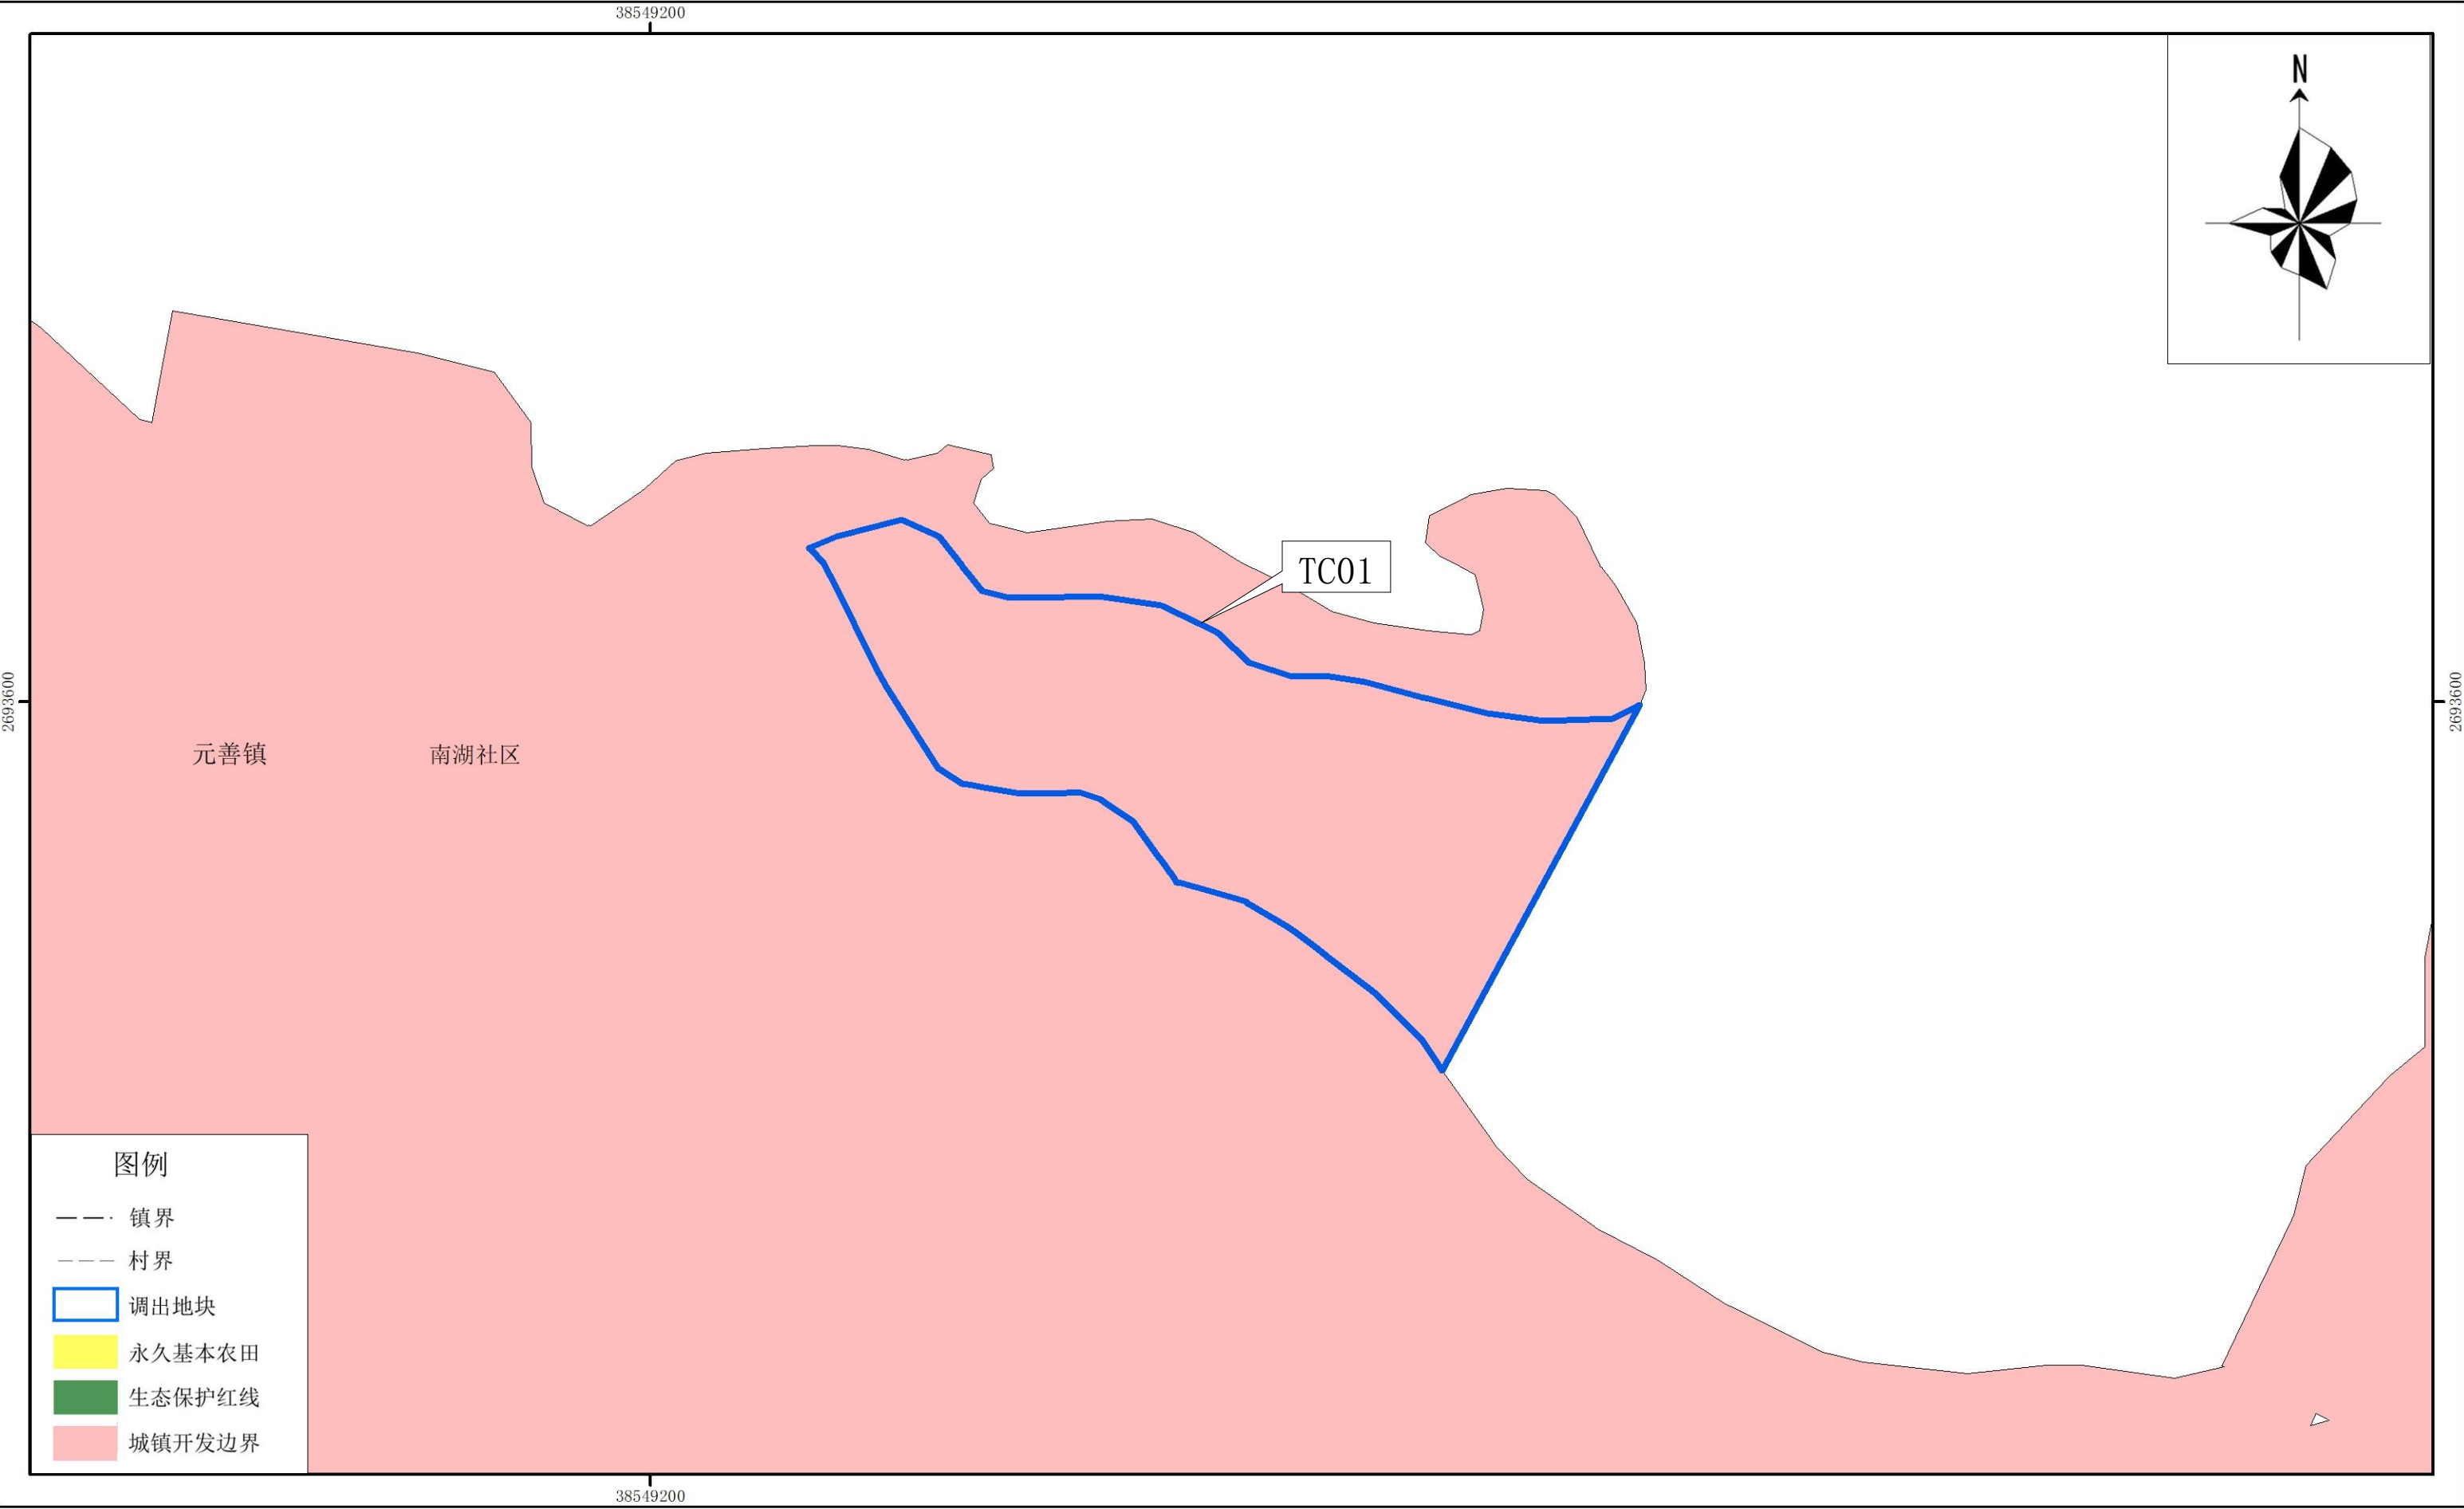

连平县城镇开发边界局部优化方案（连平县工业园四期基础设施建设项目）

调出地块优化后“三区三线”划定图（局部TC01）

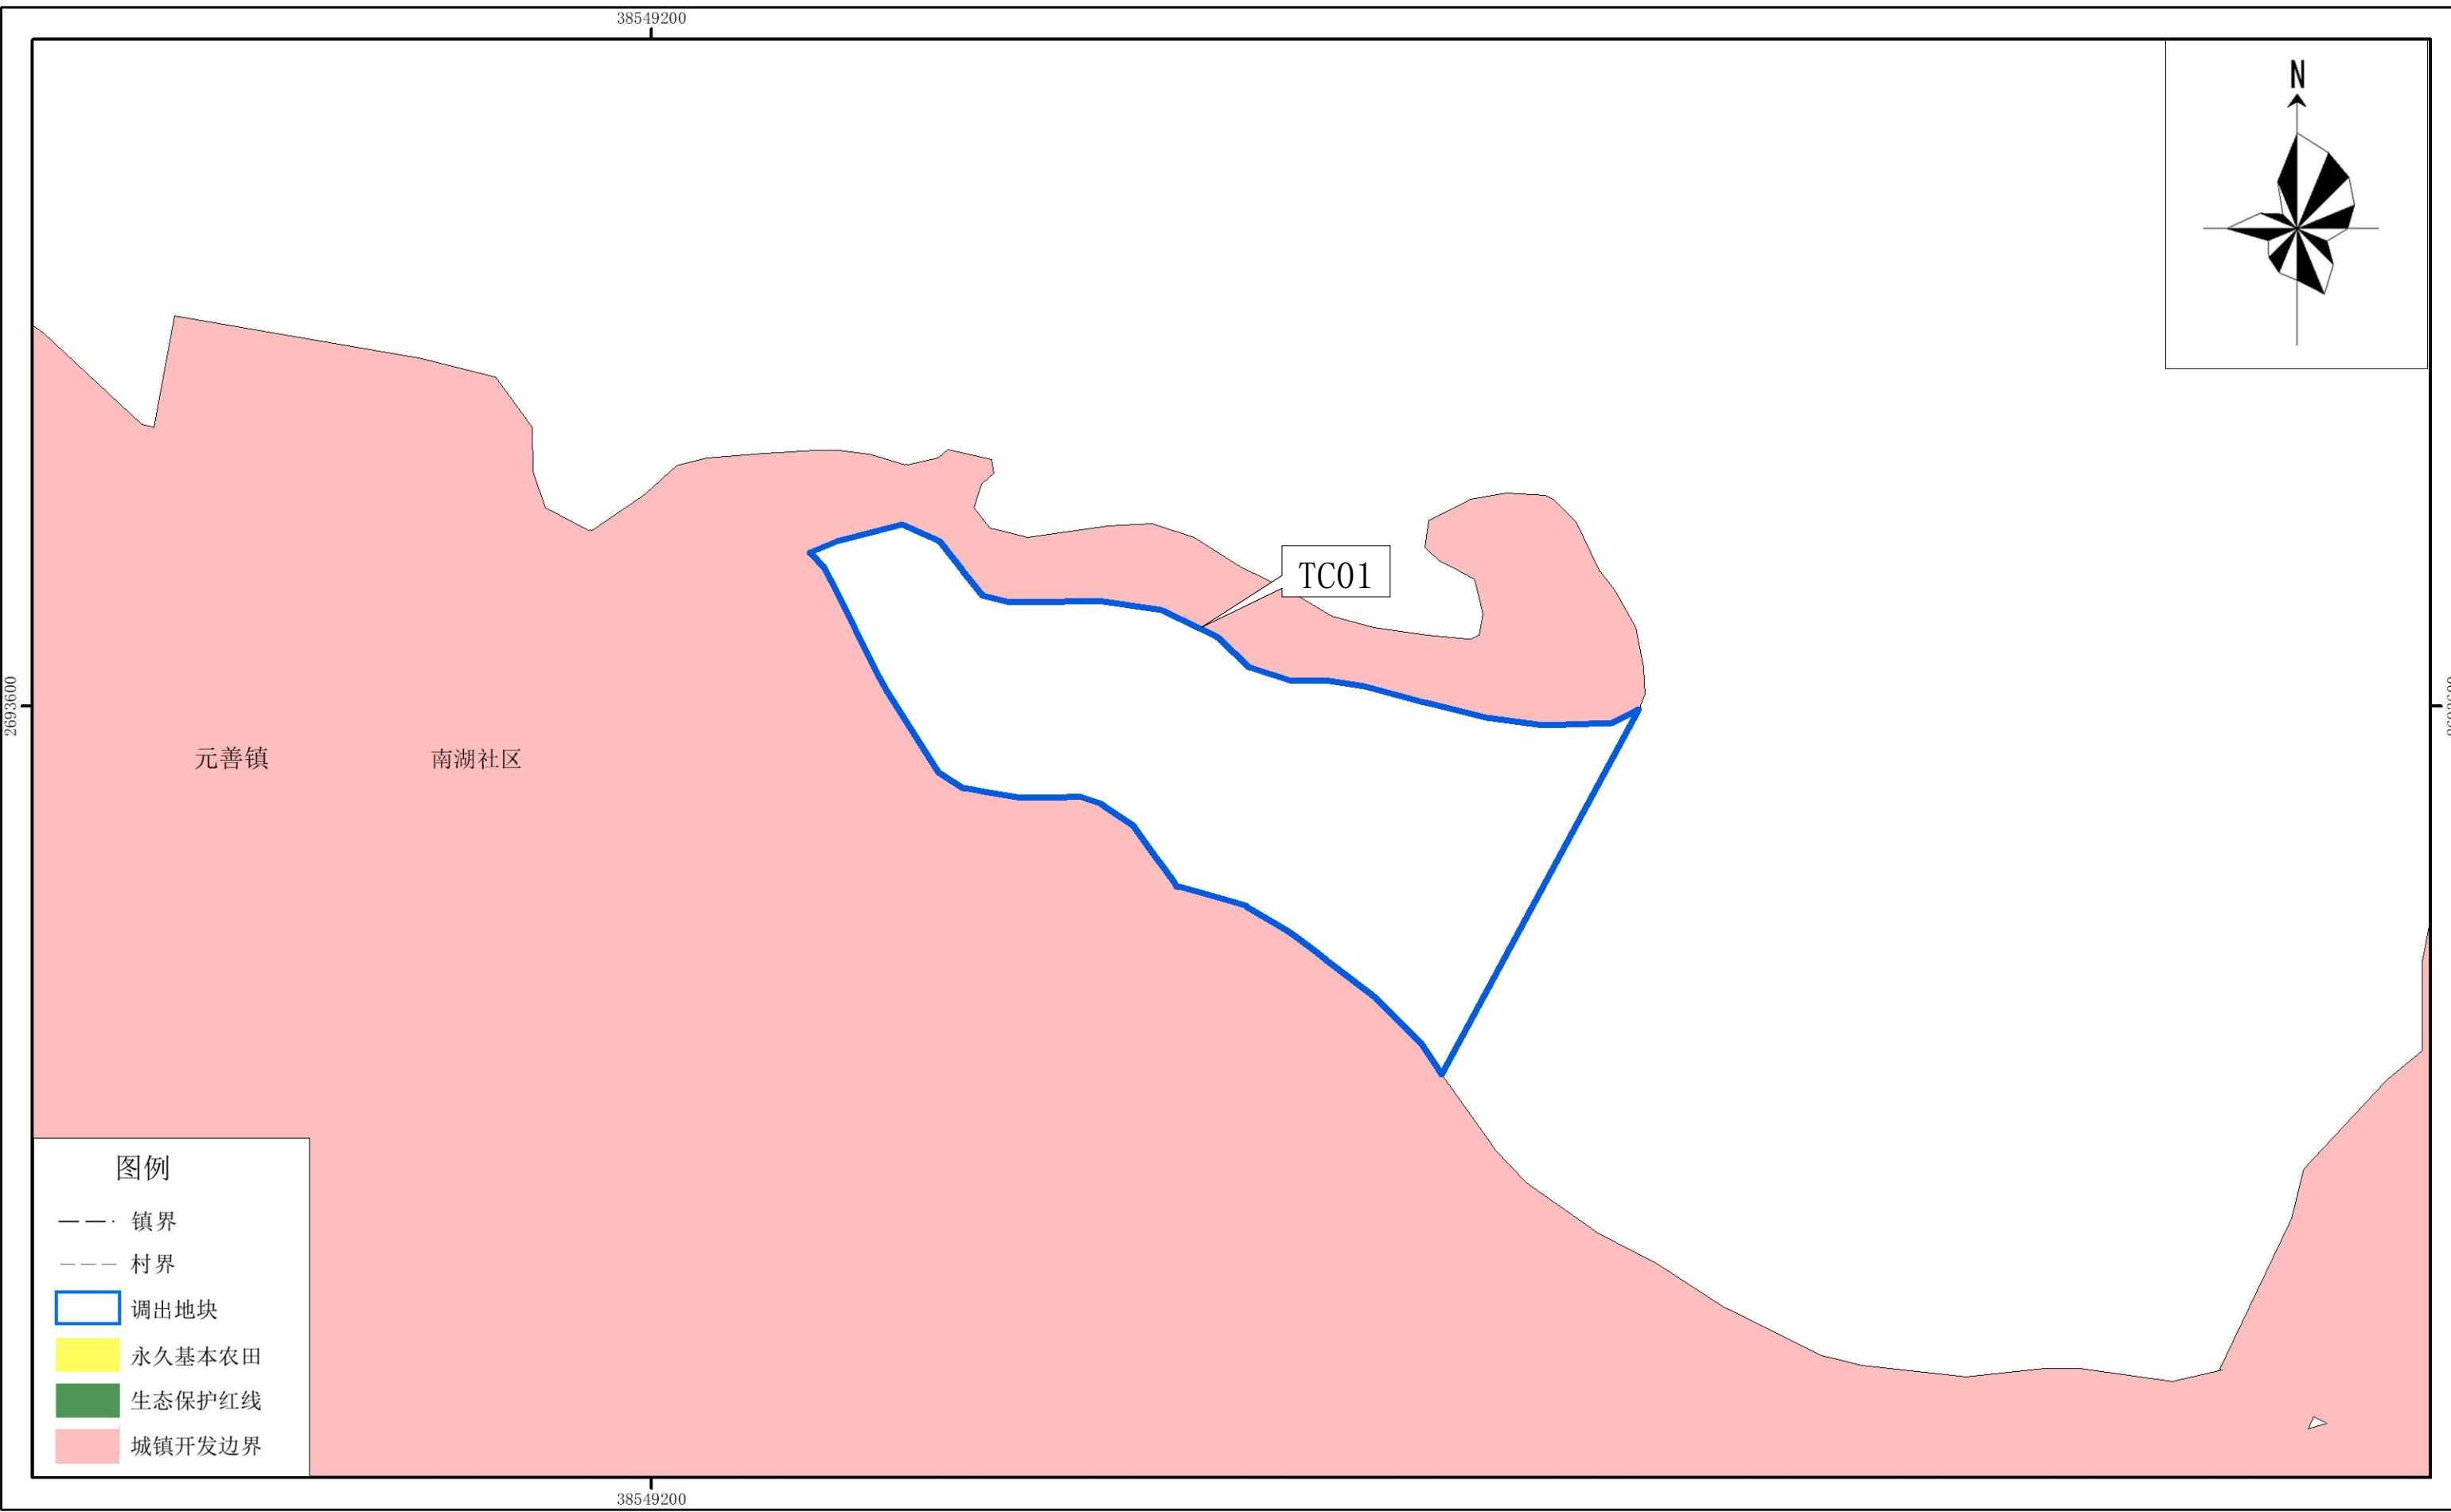


连平县城镇开发边界局部优化方案（连平县工业园四期基础设施建设项目）

调出地块最新卫星影像图（局部TC02）




连平县城镇开发边界局部优化方案（连平县工业园四期基础设施建设项目）

调出地块优化前“三区三线”划定图（局部TC02）

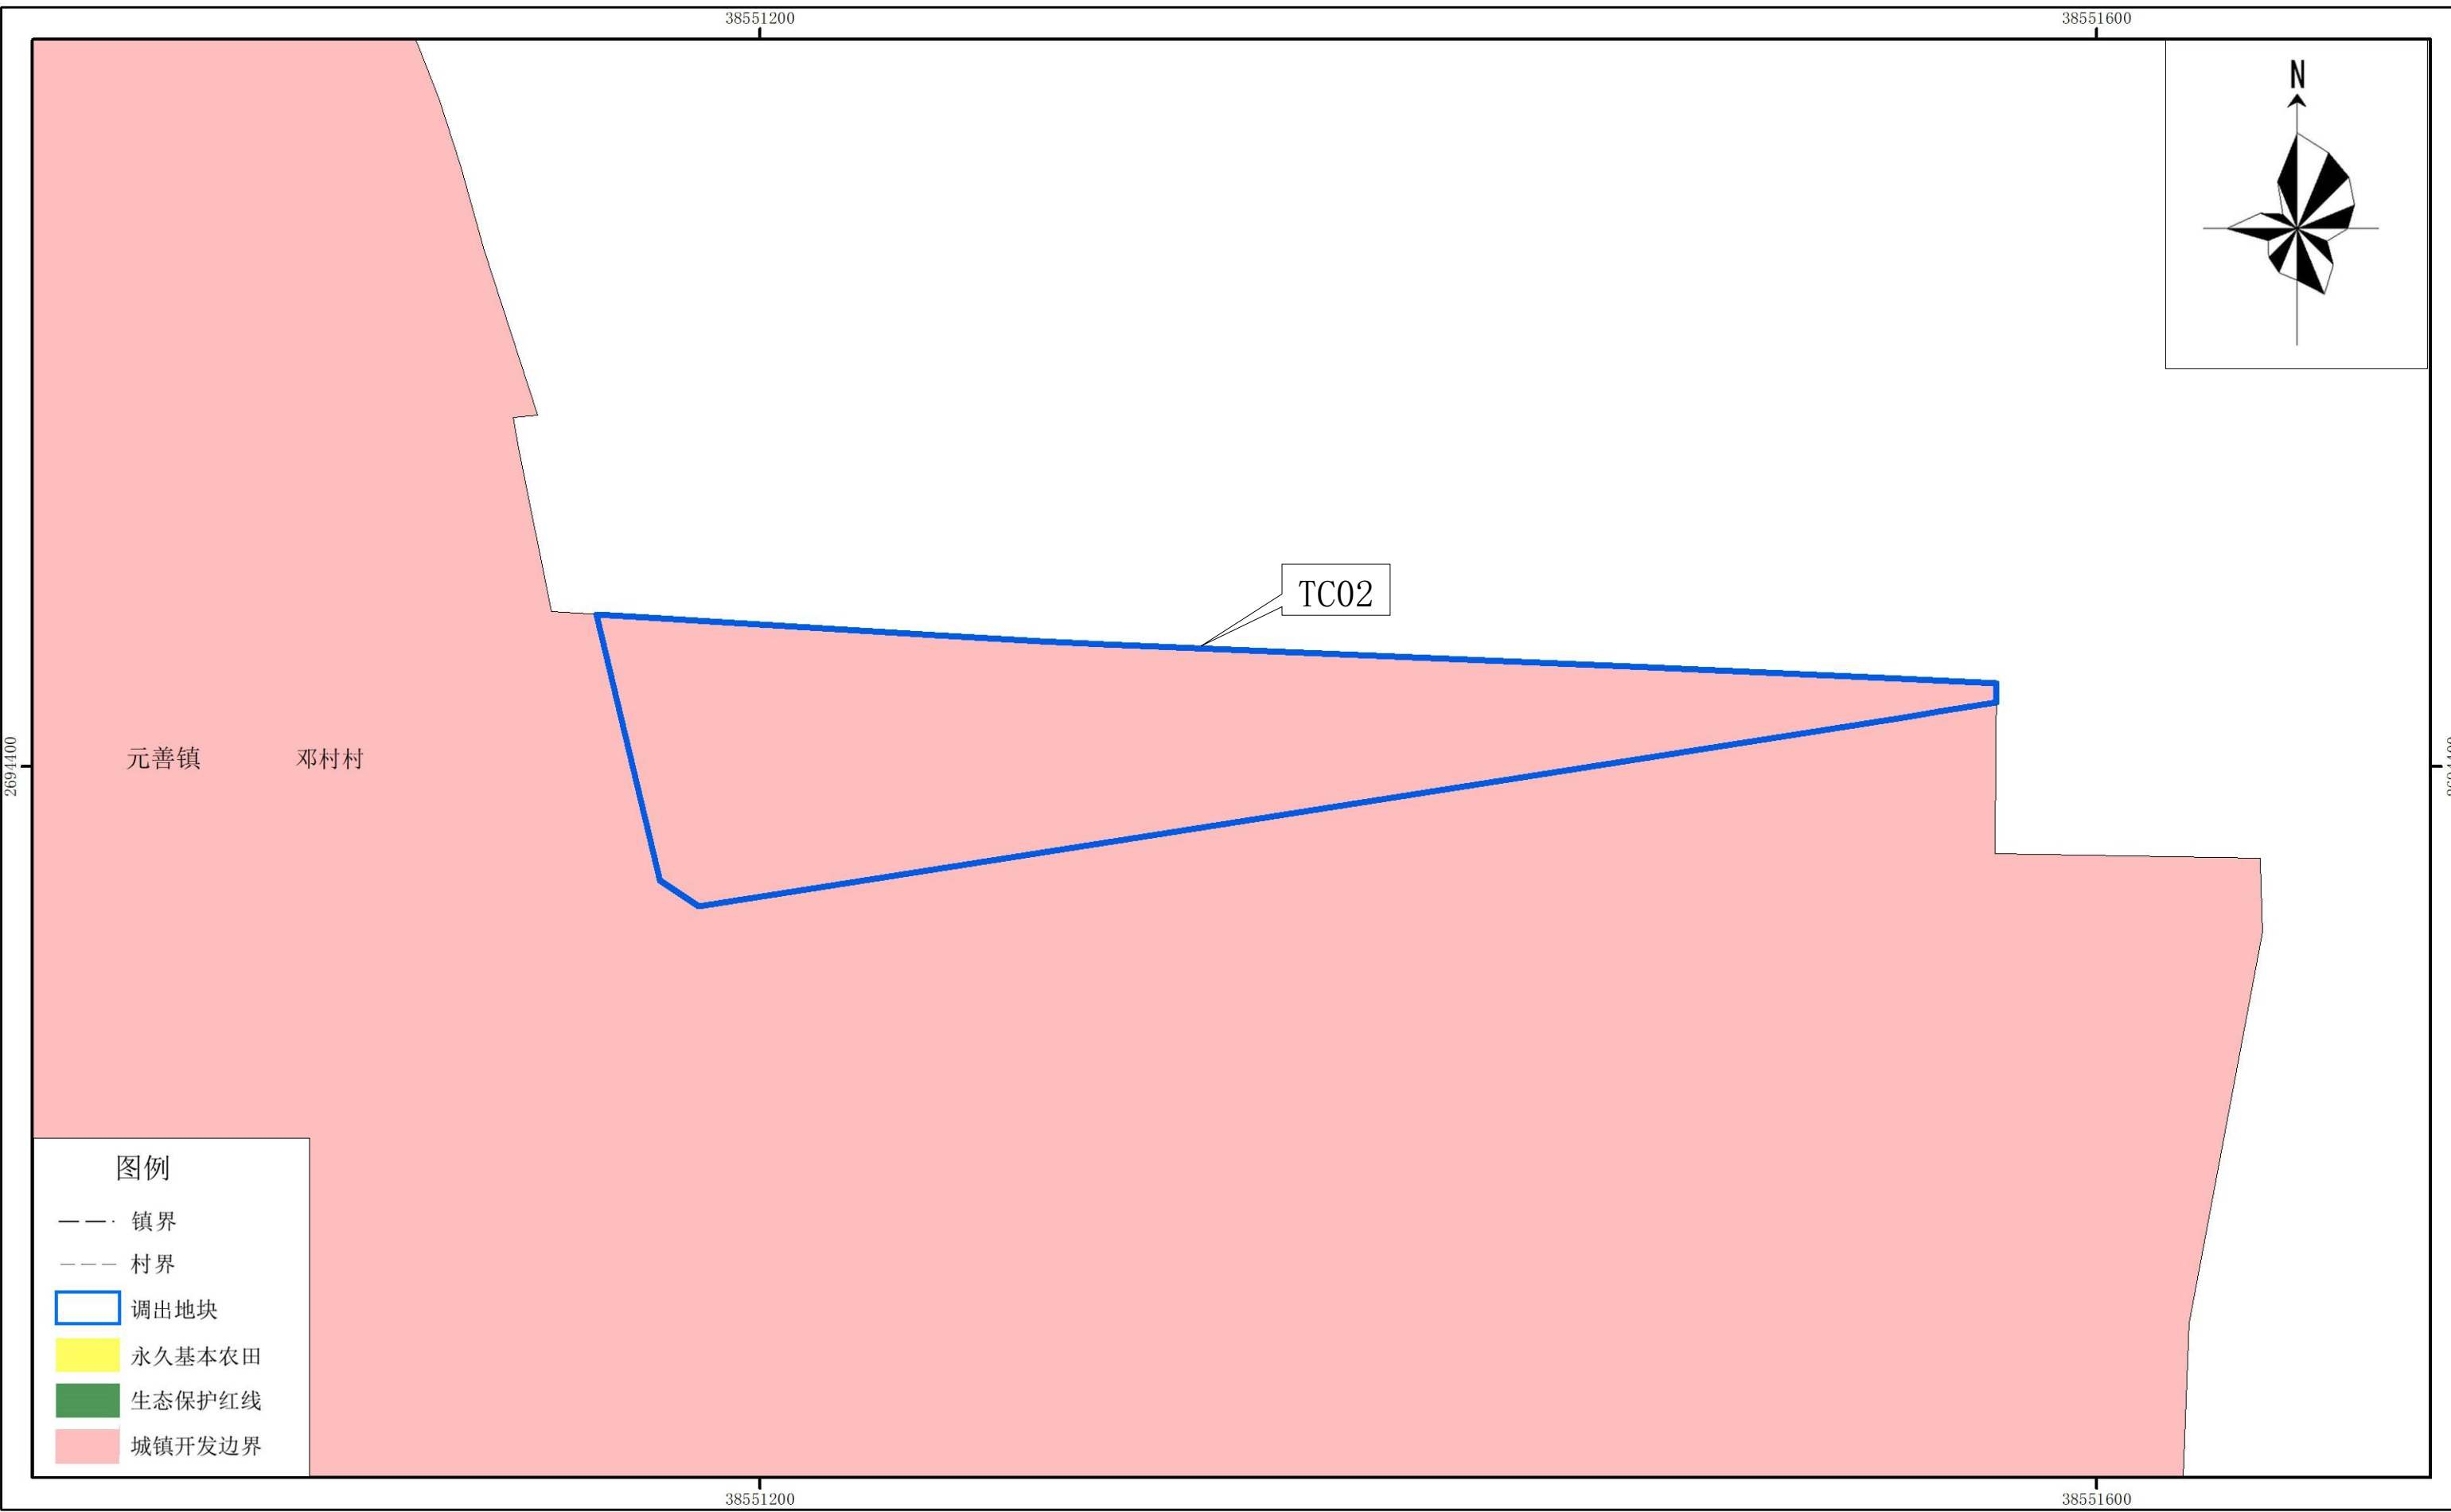

连平县城镇开发边界局部优化方案（连平县工业园四期基础设施建设项目）

调出地块优化后“三区三线”划定图（局部TC02）

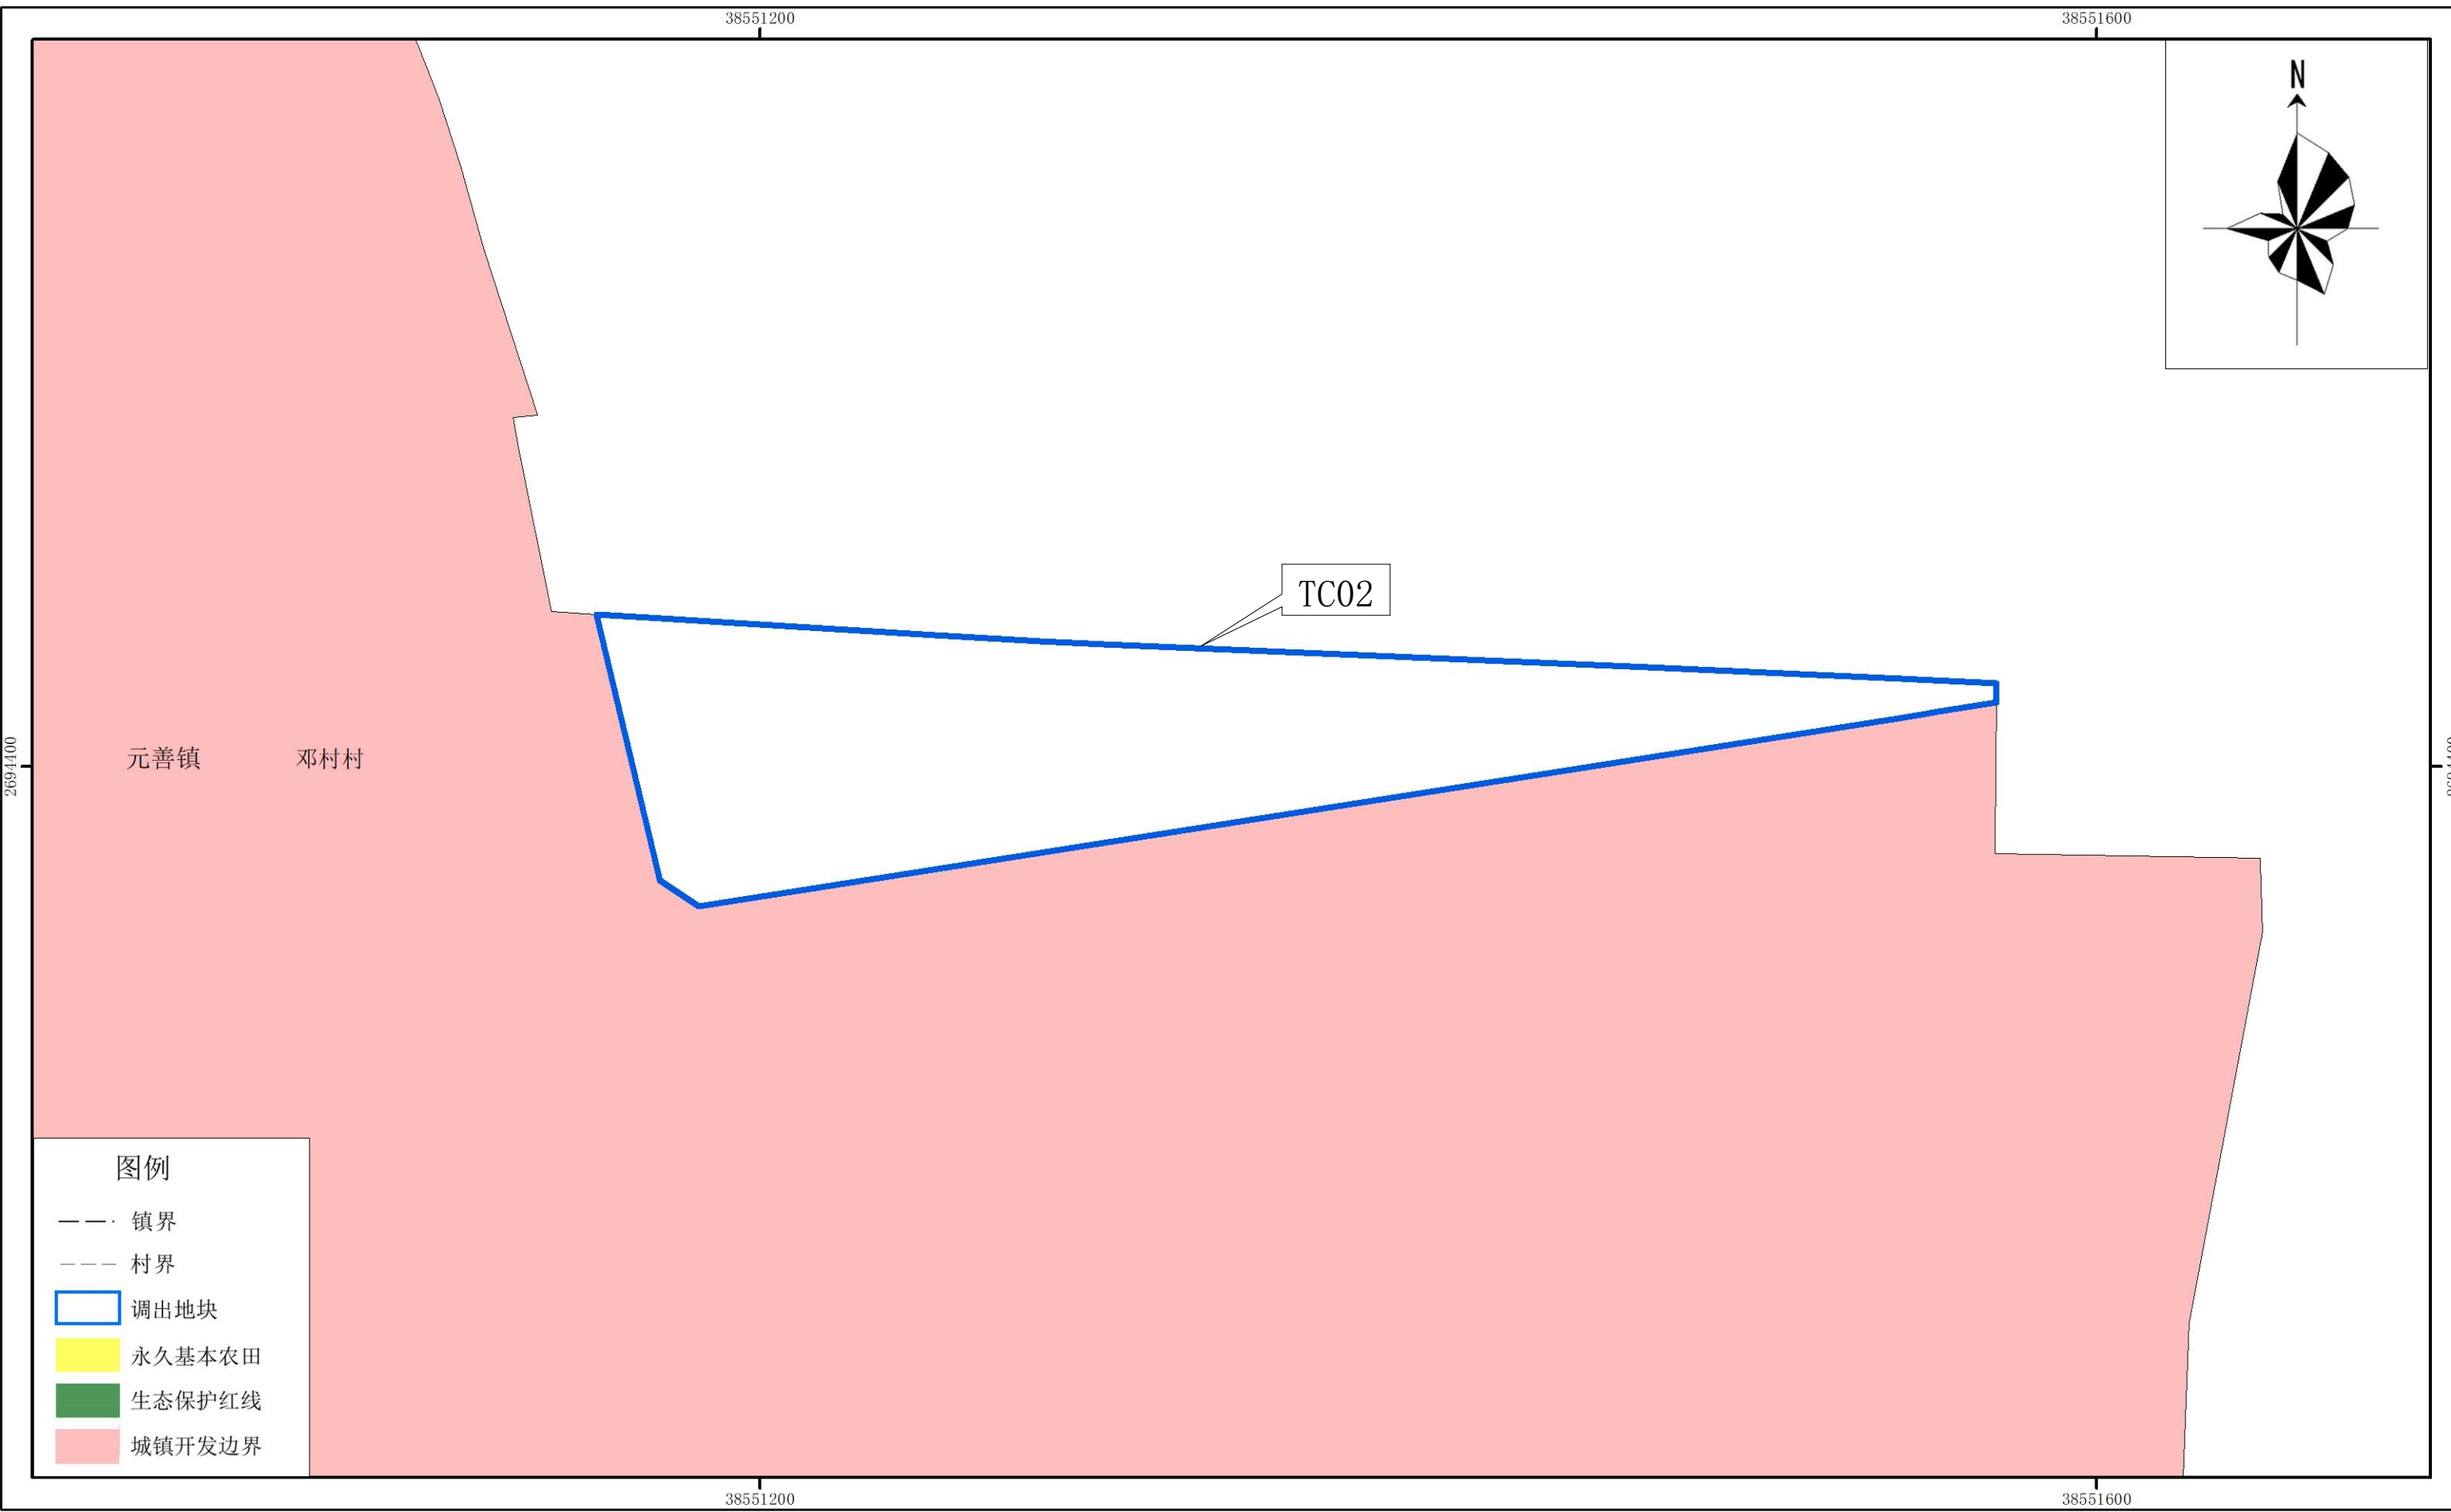


连平县城镇开发边界局部优化方案（连平县工业园四期基础设施建设项目）

调出地块最新卫星影像图（局部TC03-TC04）




连平县城镇开发边界局部优化方案（连平县工业园四期基础设施建设项目）

调出地块优化前“三区三线”划定图（局部TC03-TC04）

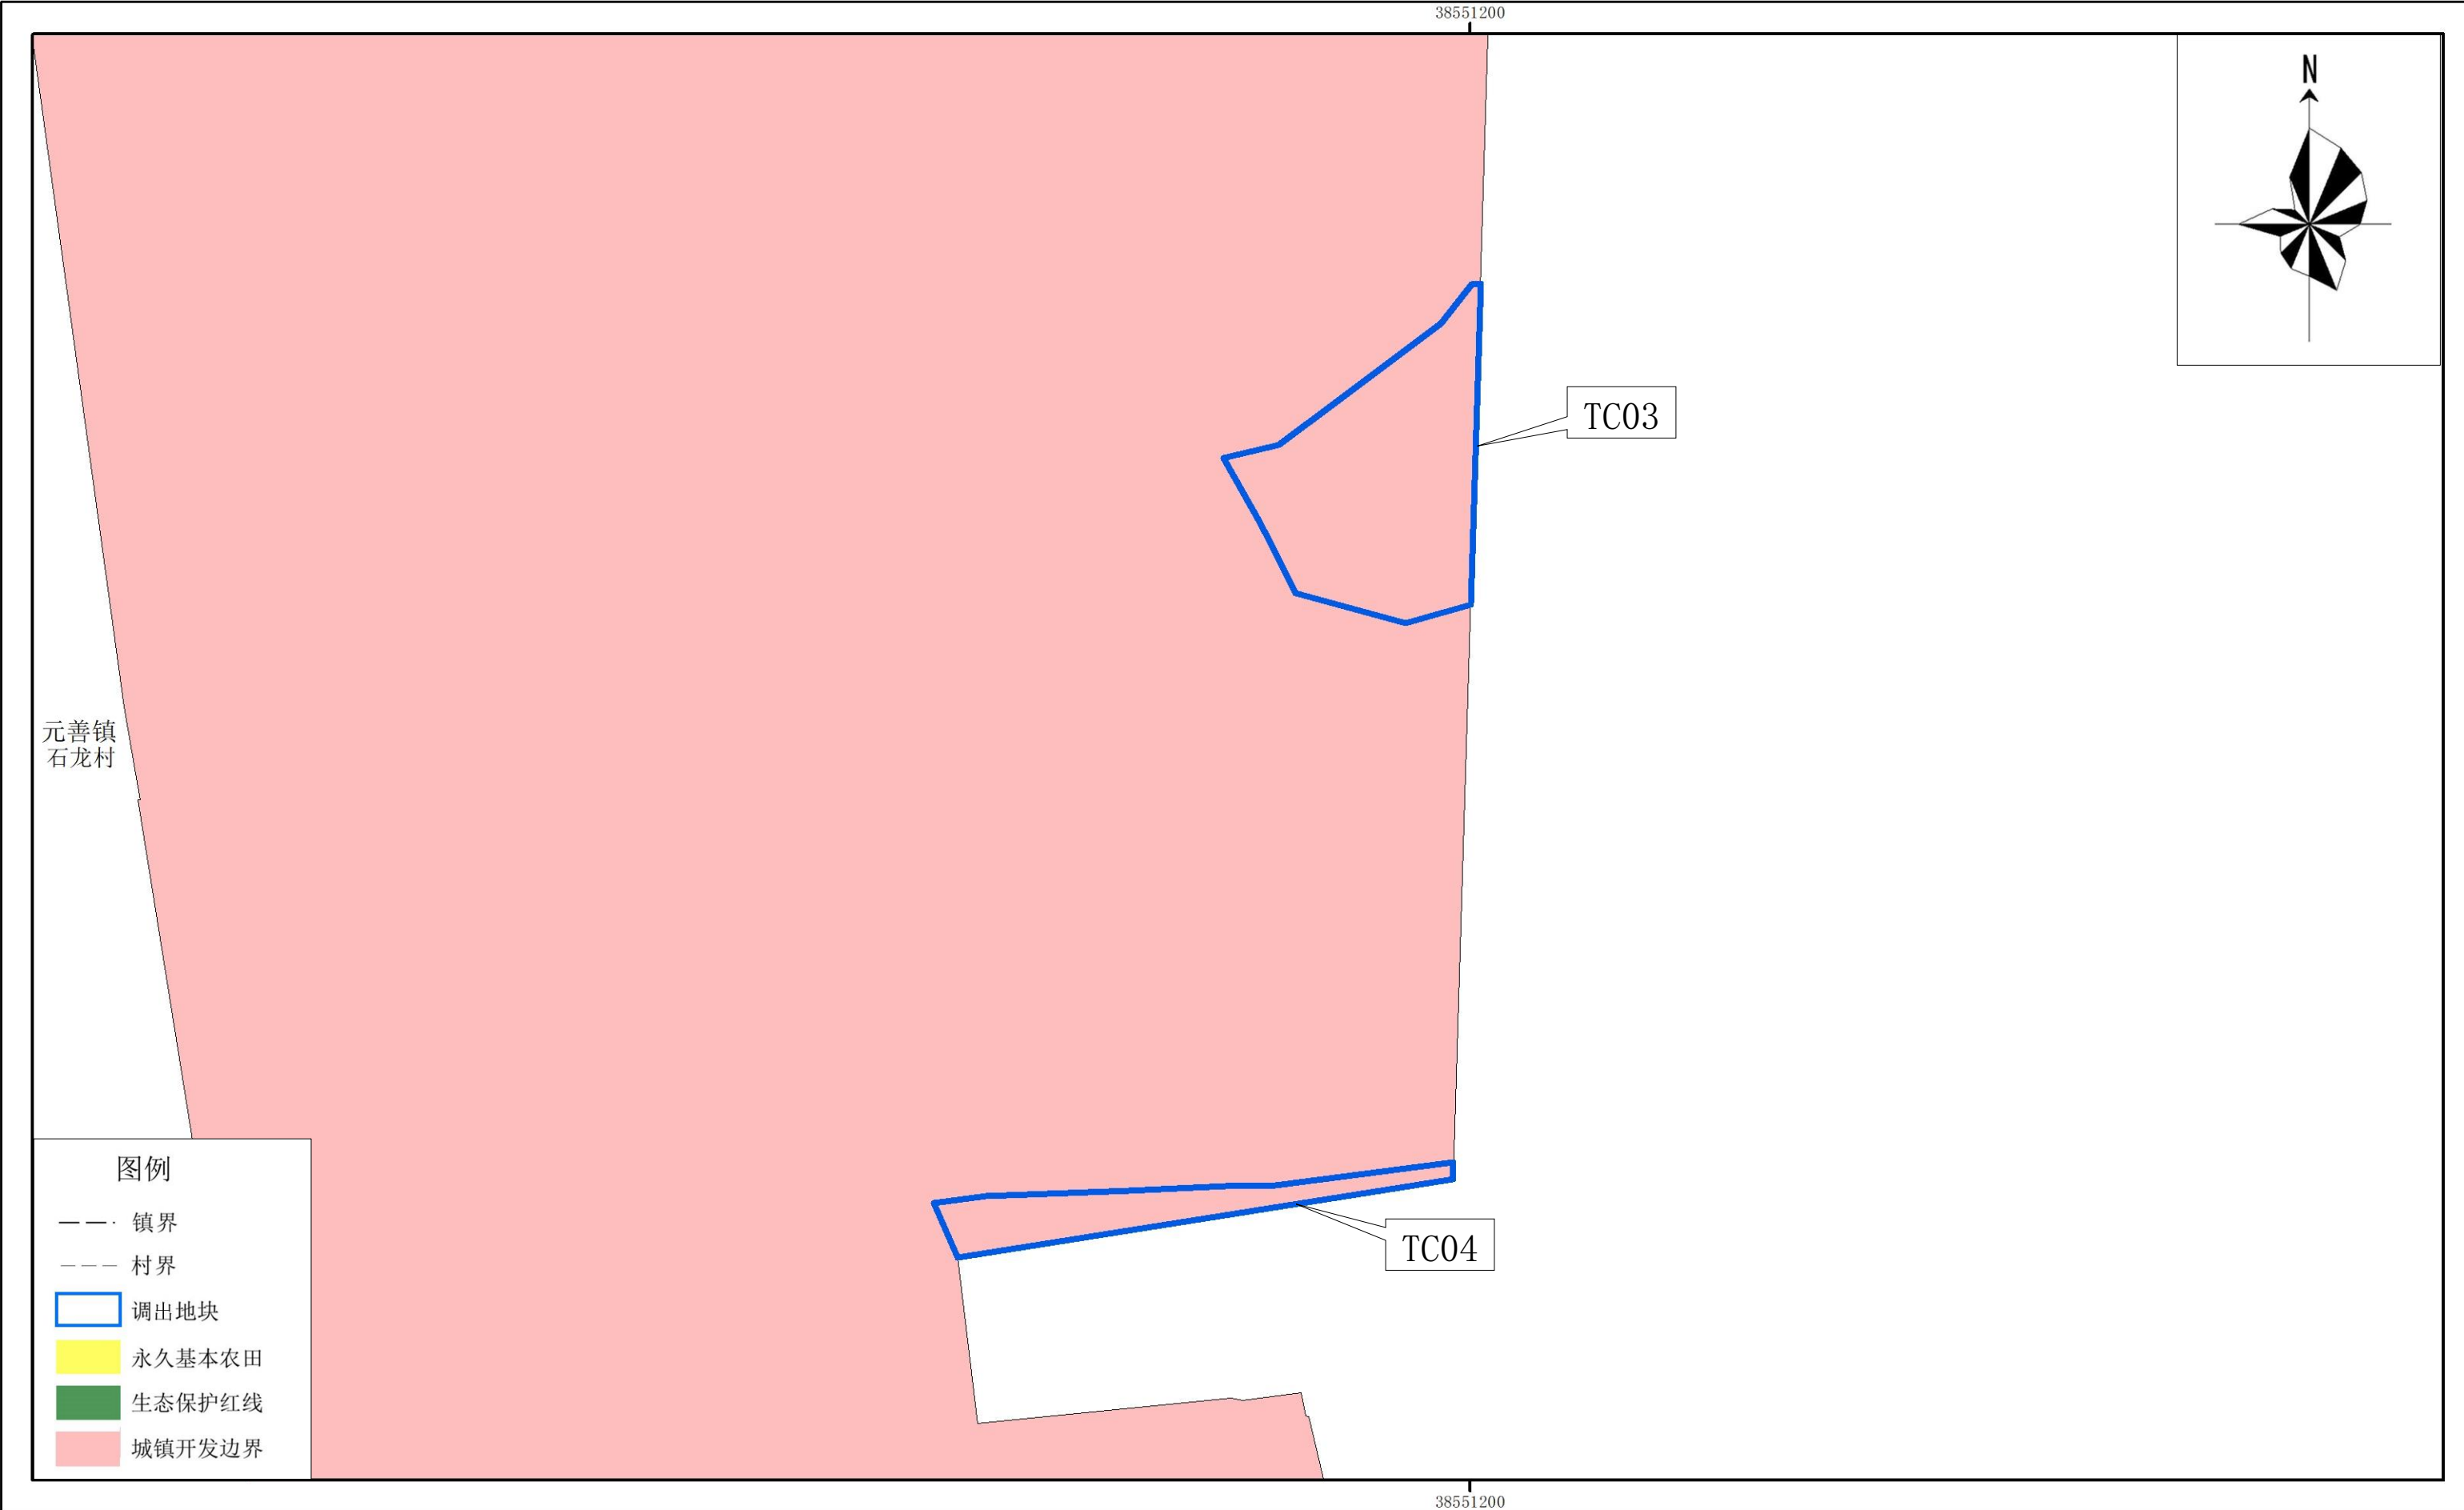

连平县城镇开发边界局部优化方案（连平县工业园四期基础设施建设项目）

调出地块优化后“三区三线”划定图（局部TC03-TC04）

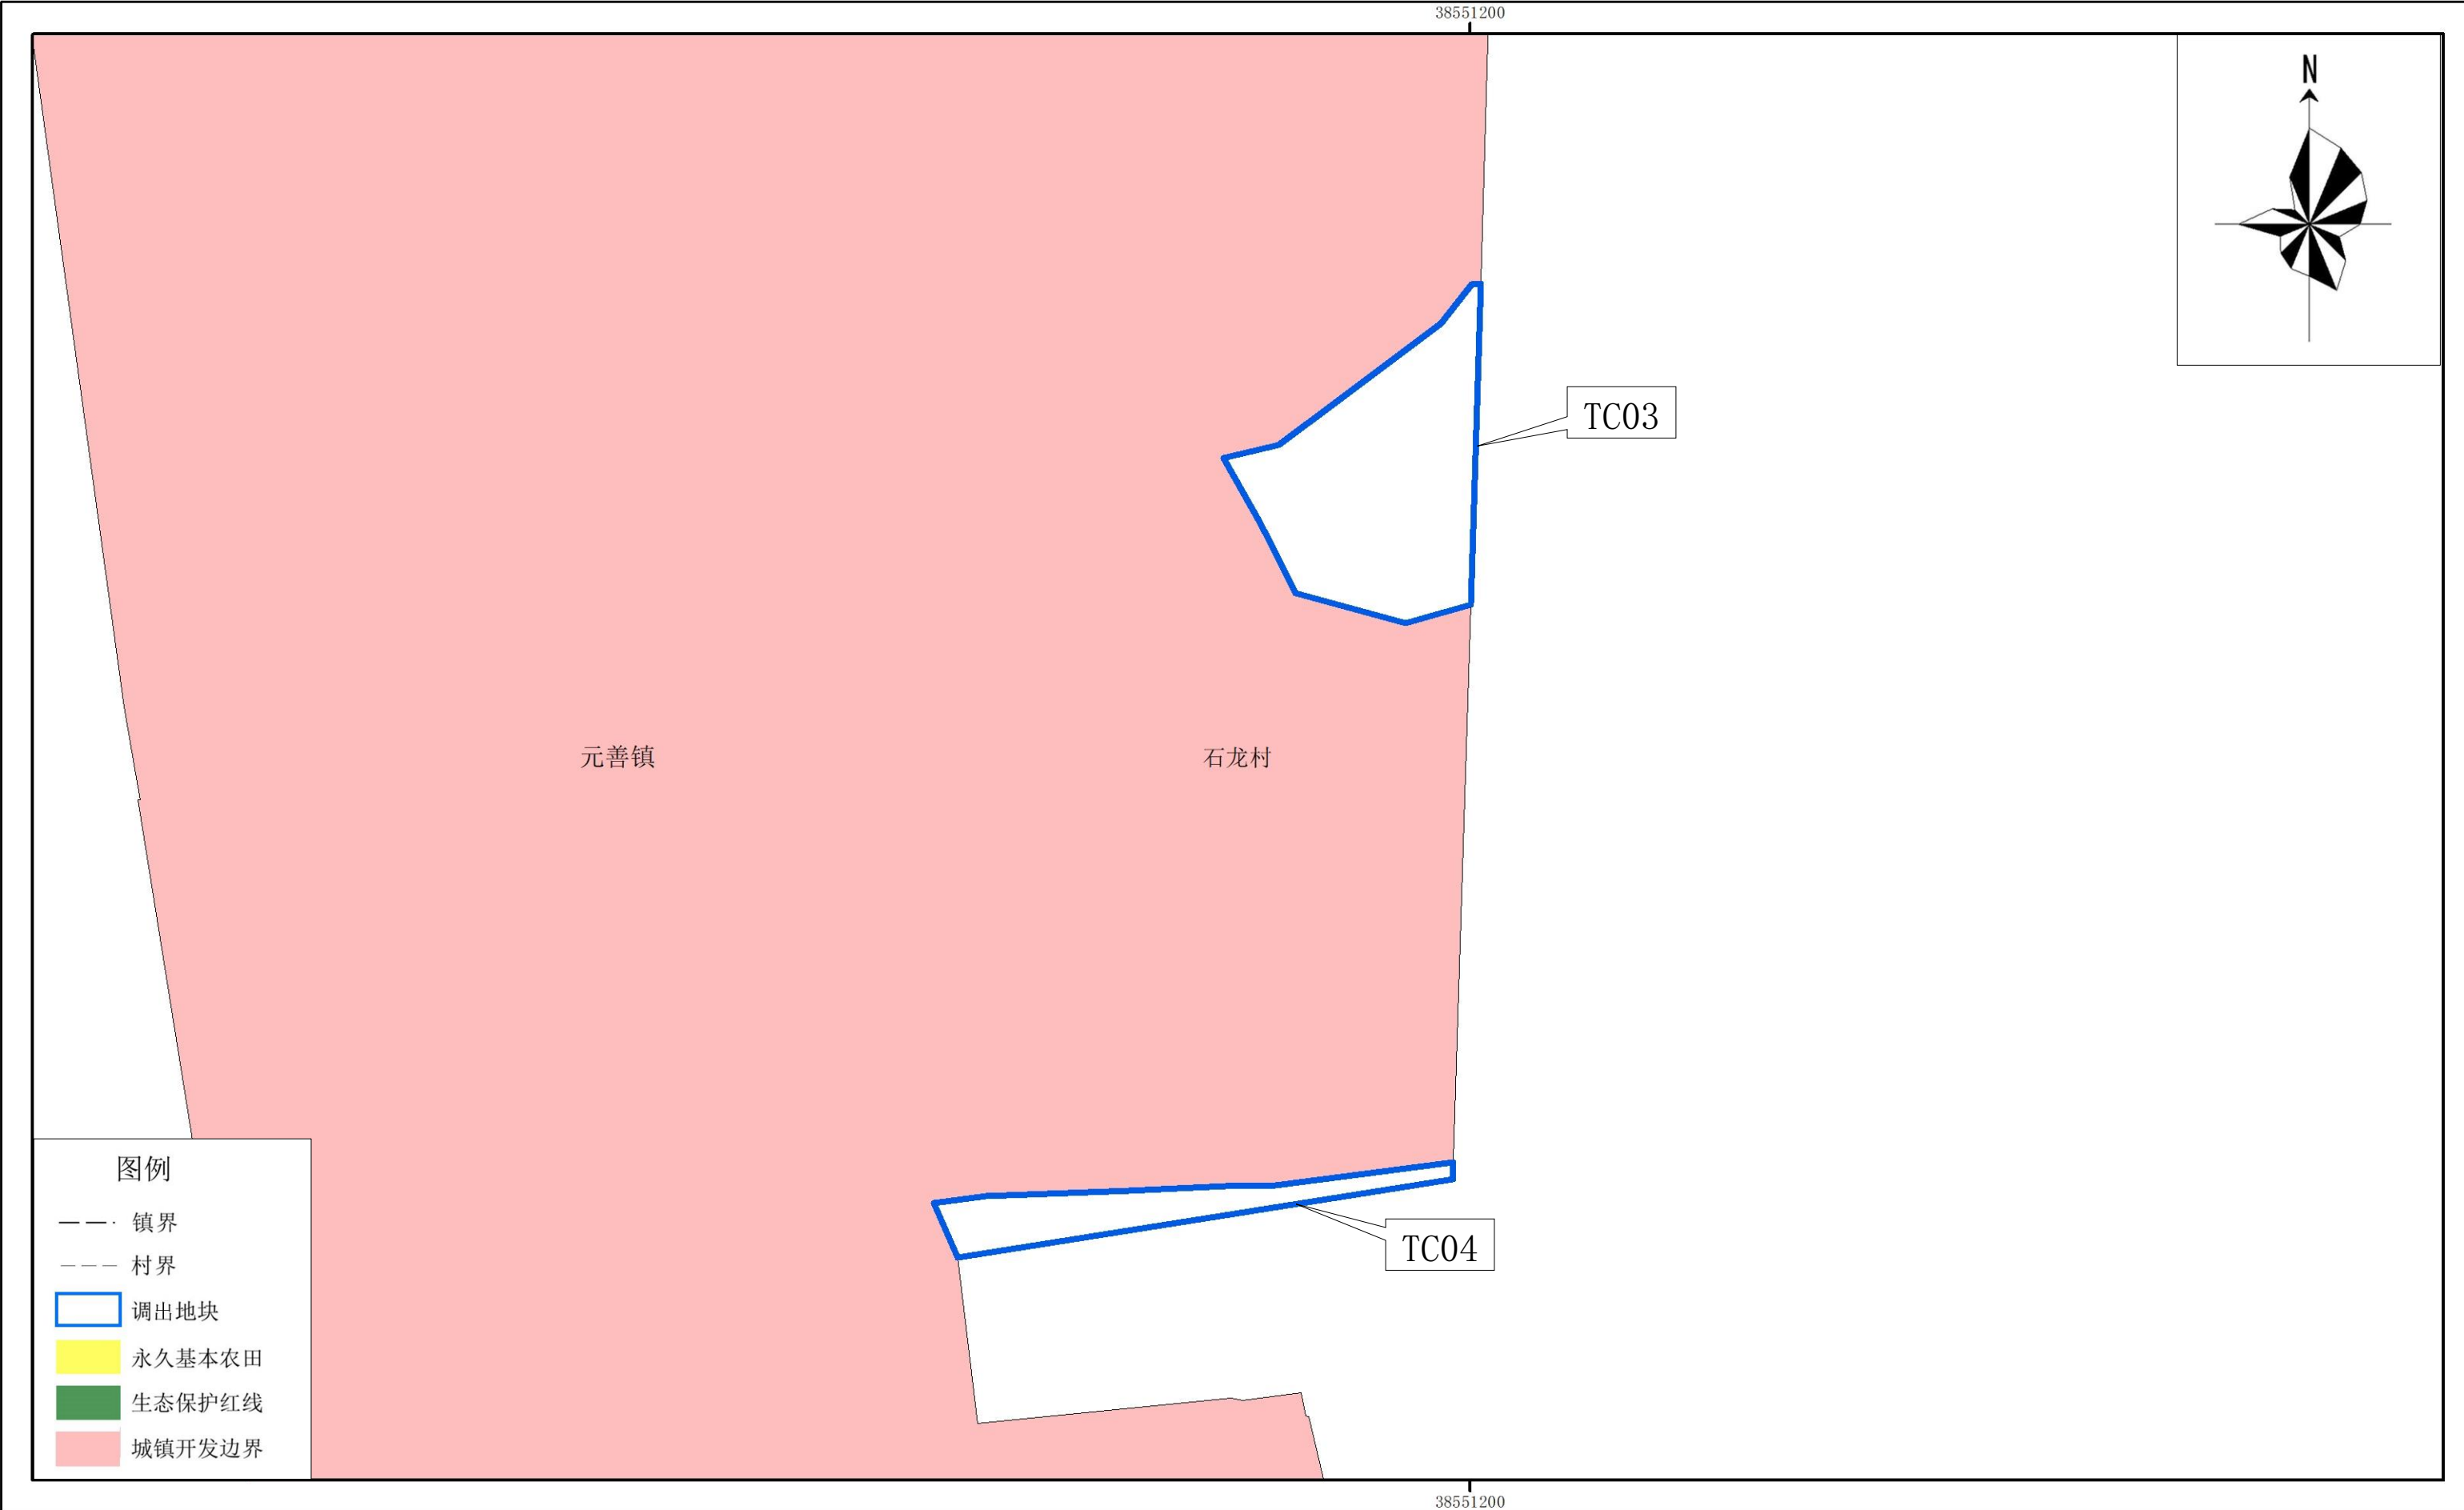

2000国家大地坐标系
1985国家高程基准

1:800

连平县自然资源局 制图
二〇二五年六月


连平县城镇开发边界局部优化方案（连平县工业园四期基础设施建设项目）

调出地块最新卫星影像图（局部TC05-TC06）



连平县城镇开发边界局部优化方案（连平县工业园四期基础设施建设项目）

调出地块优化前“三区三线”划定图（局部TC05-TC06）

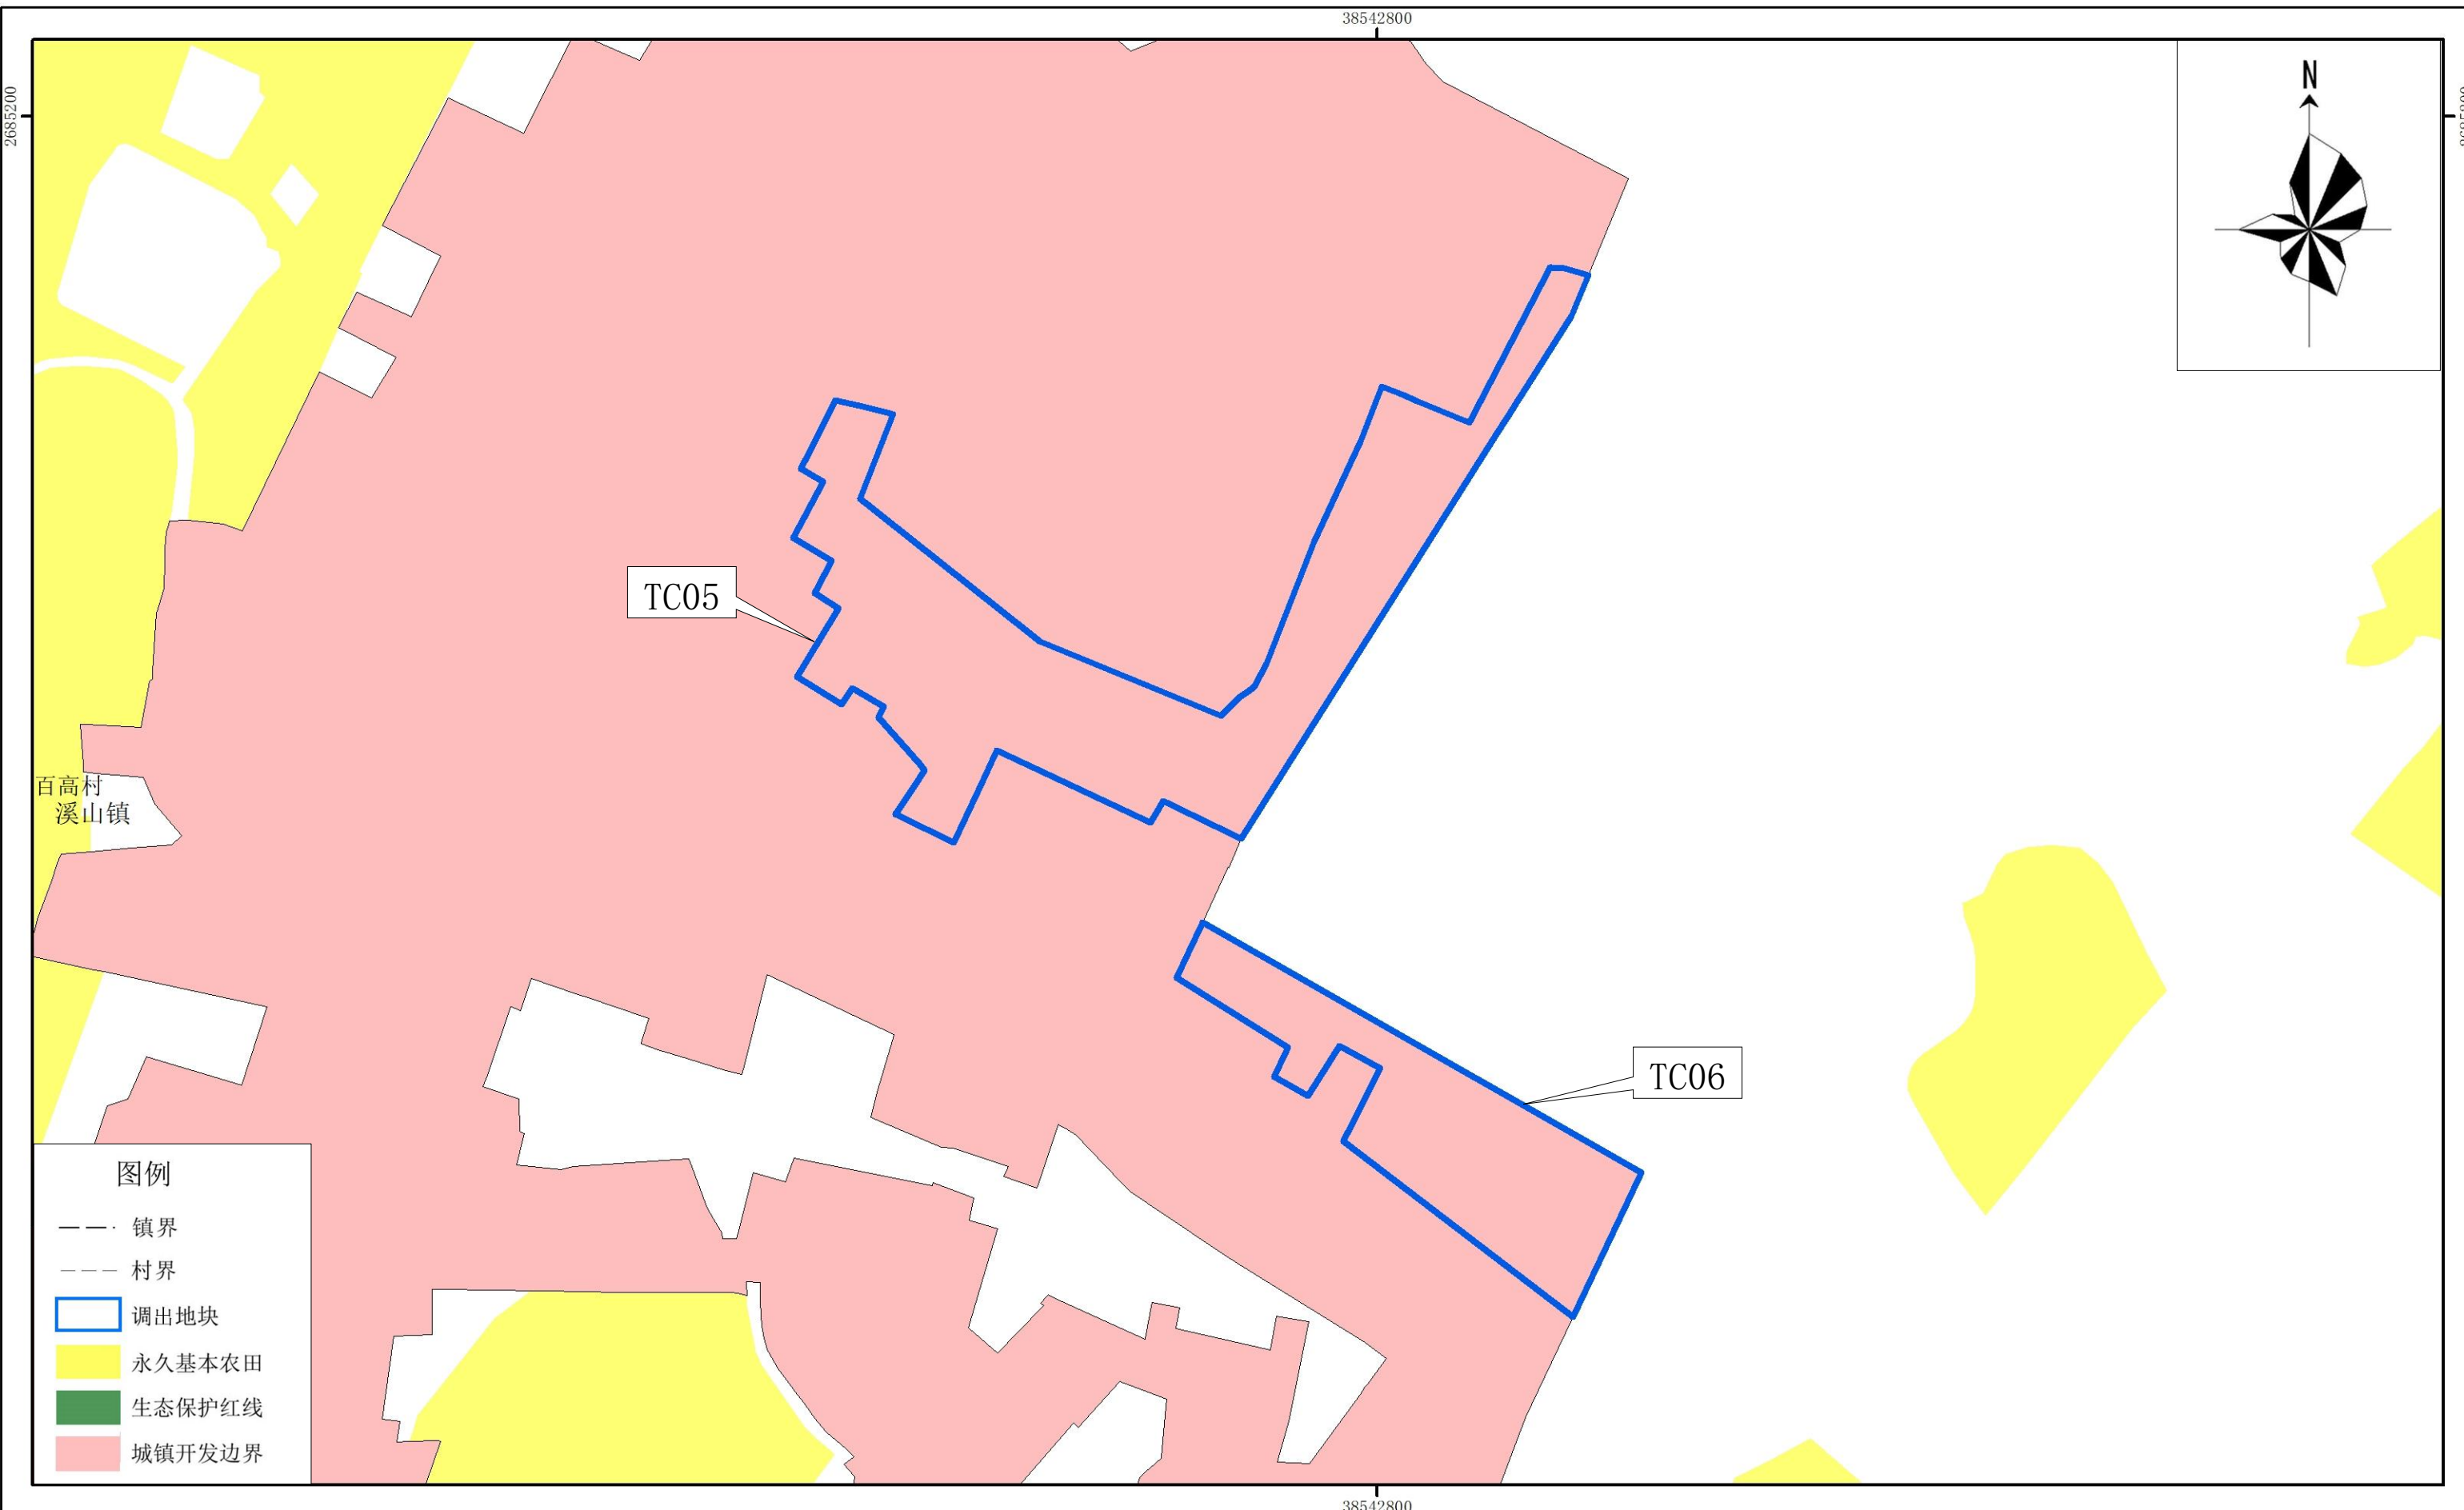


2000国家大地坐标系
1985国家高程基准

1:1,500

连平县自然资源局 制图
二〇二五年六月

连平县城镇开发边界局部优化方案（连平县工业园四期基础设施建设项目）

调出地块优化后“三区三线”划定图（局部TC05-TC06）

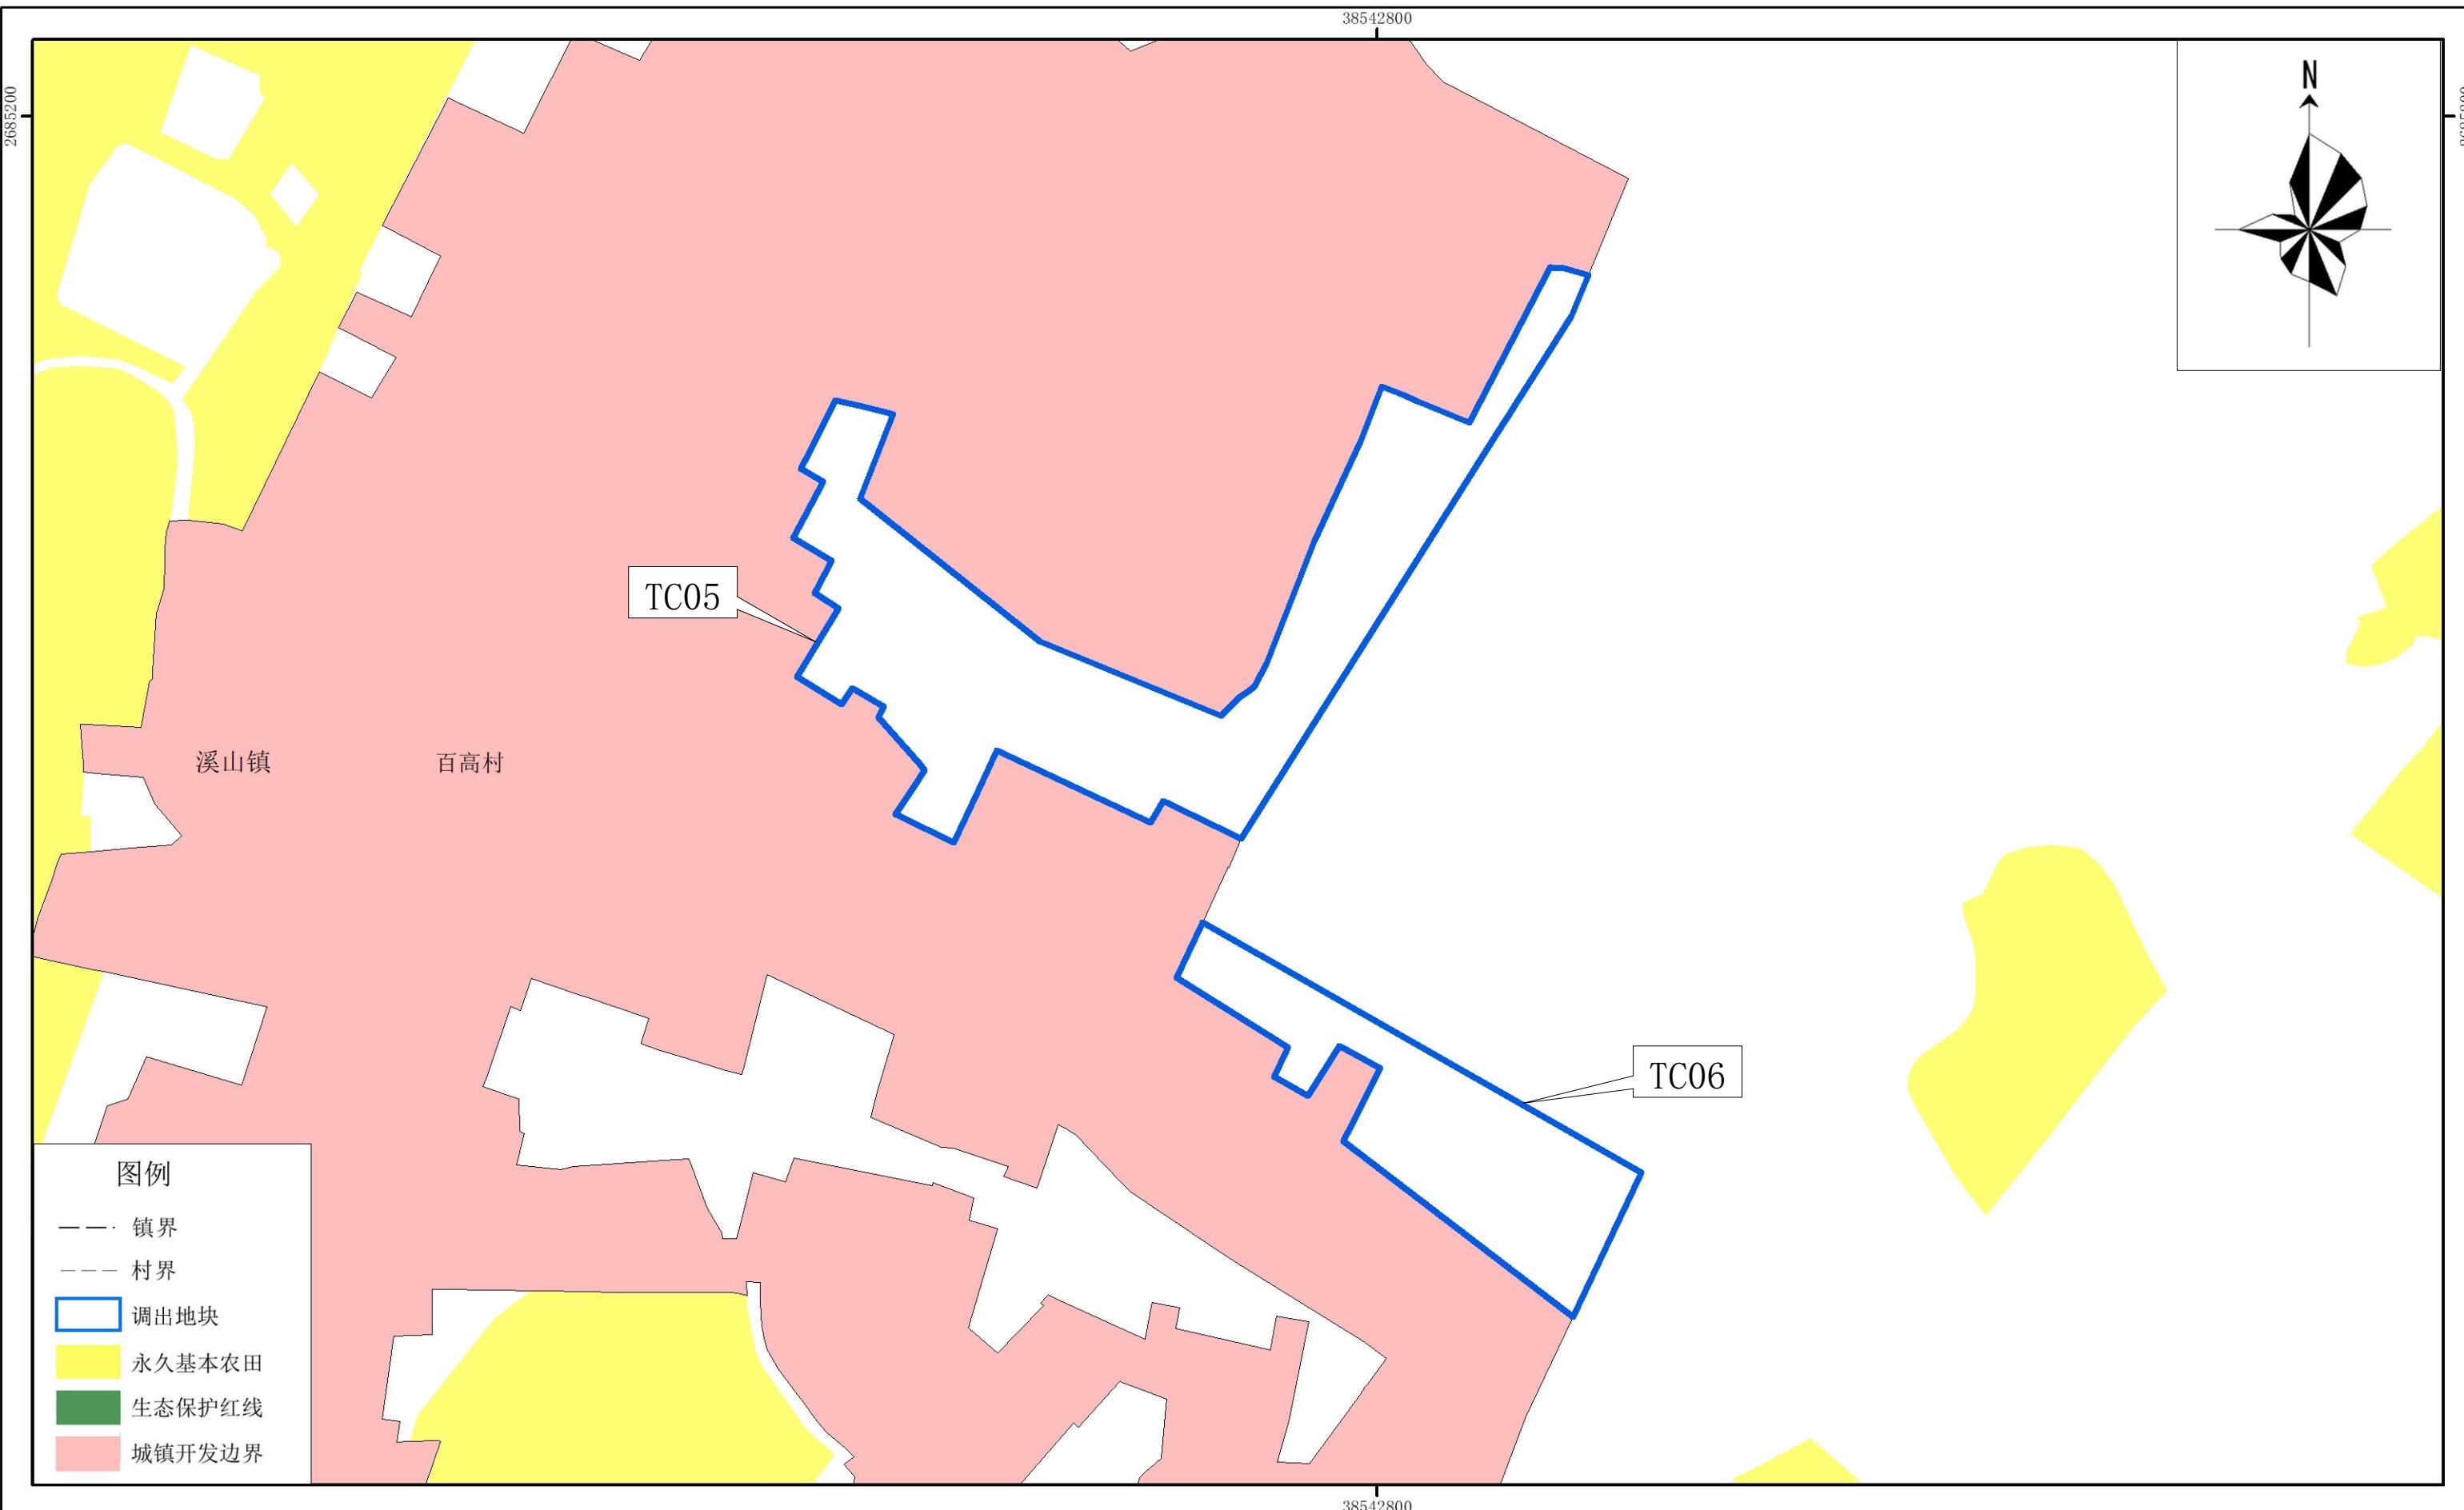

2000国家大地坐标系
1985国家高程基准

1:1,500

连平县自然资源局 制图
二〇二五年六月


连平县城镇开发边界局部优化方案（连平县工业园四期基础设施建设项目）

调出地块最新卫星影像图（局部TC07-TC08）




连平县城镇开发边界局部优化方案（连平县工业园四期基础设施建设项目）

调出地块优化前“三区三线”划定图（局部TC07-TC08）

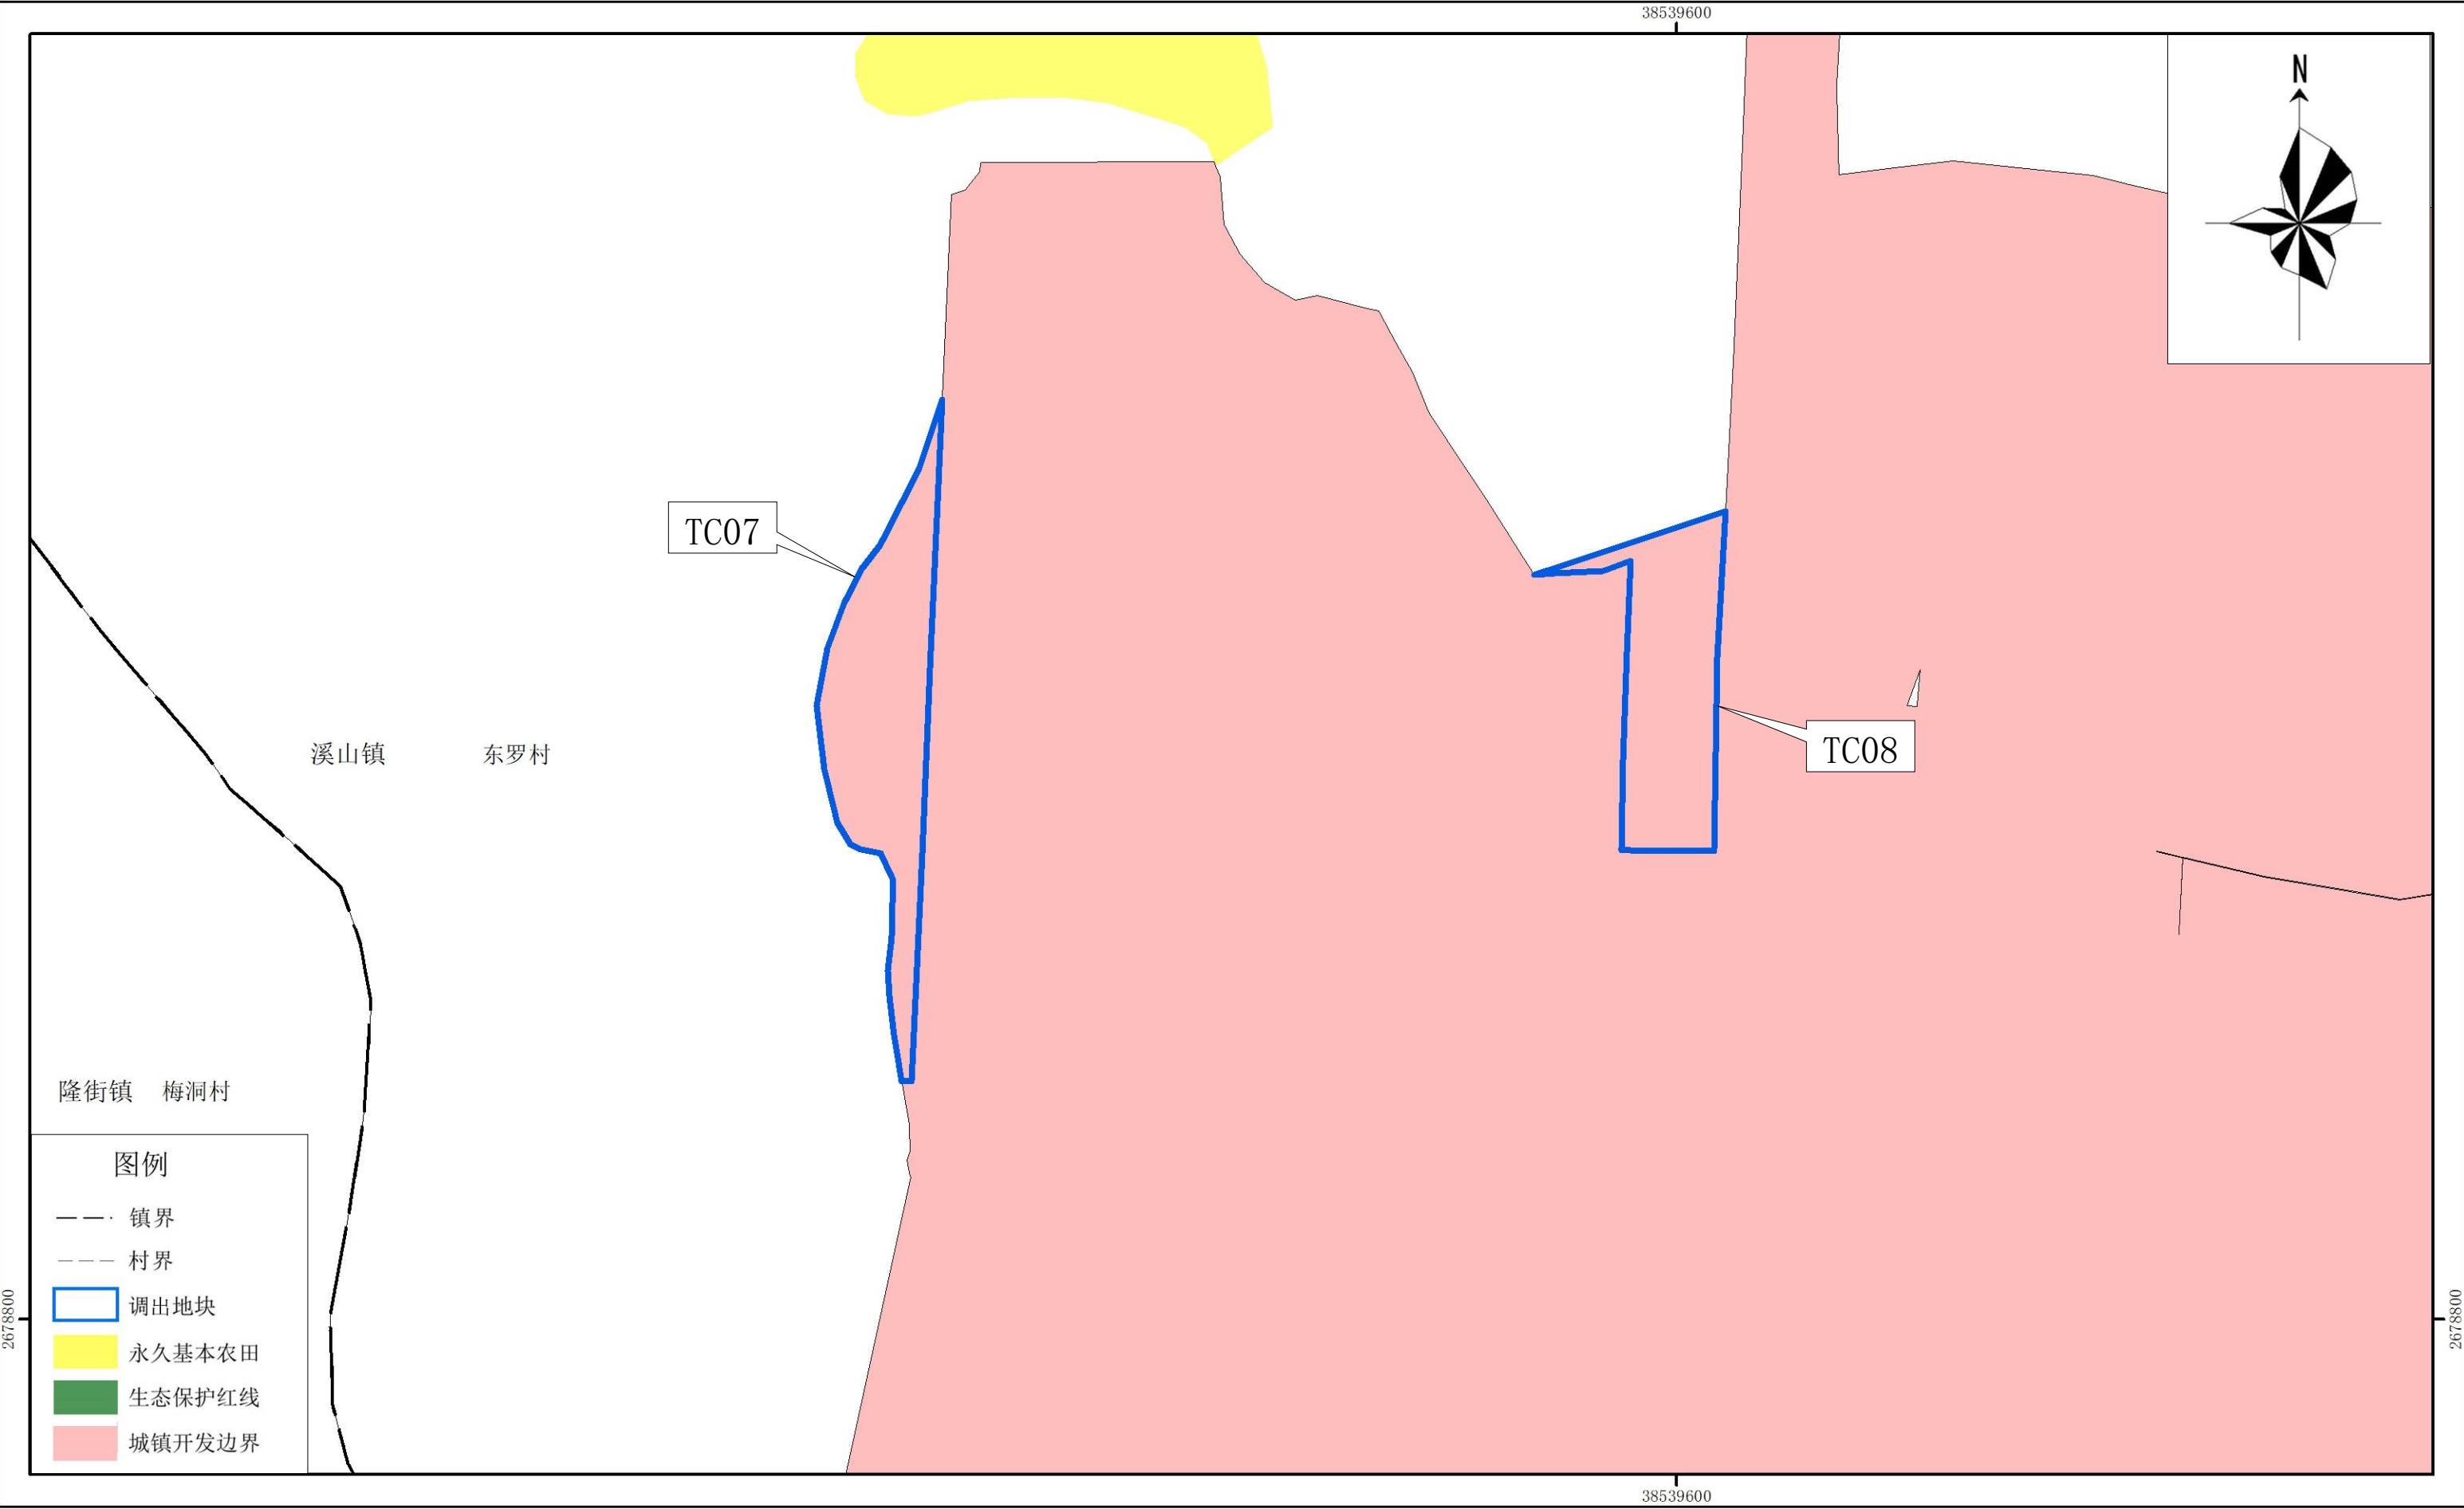

连平县城镇开发边界局部优化方案（连平县工业园四期基础设施建设项目）

调出地块优化后“三区三线”划定图（局部TC07-TC08）

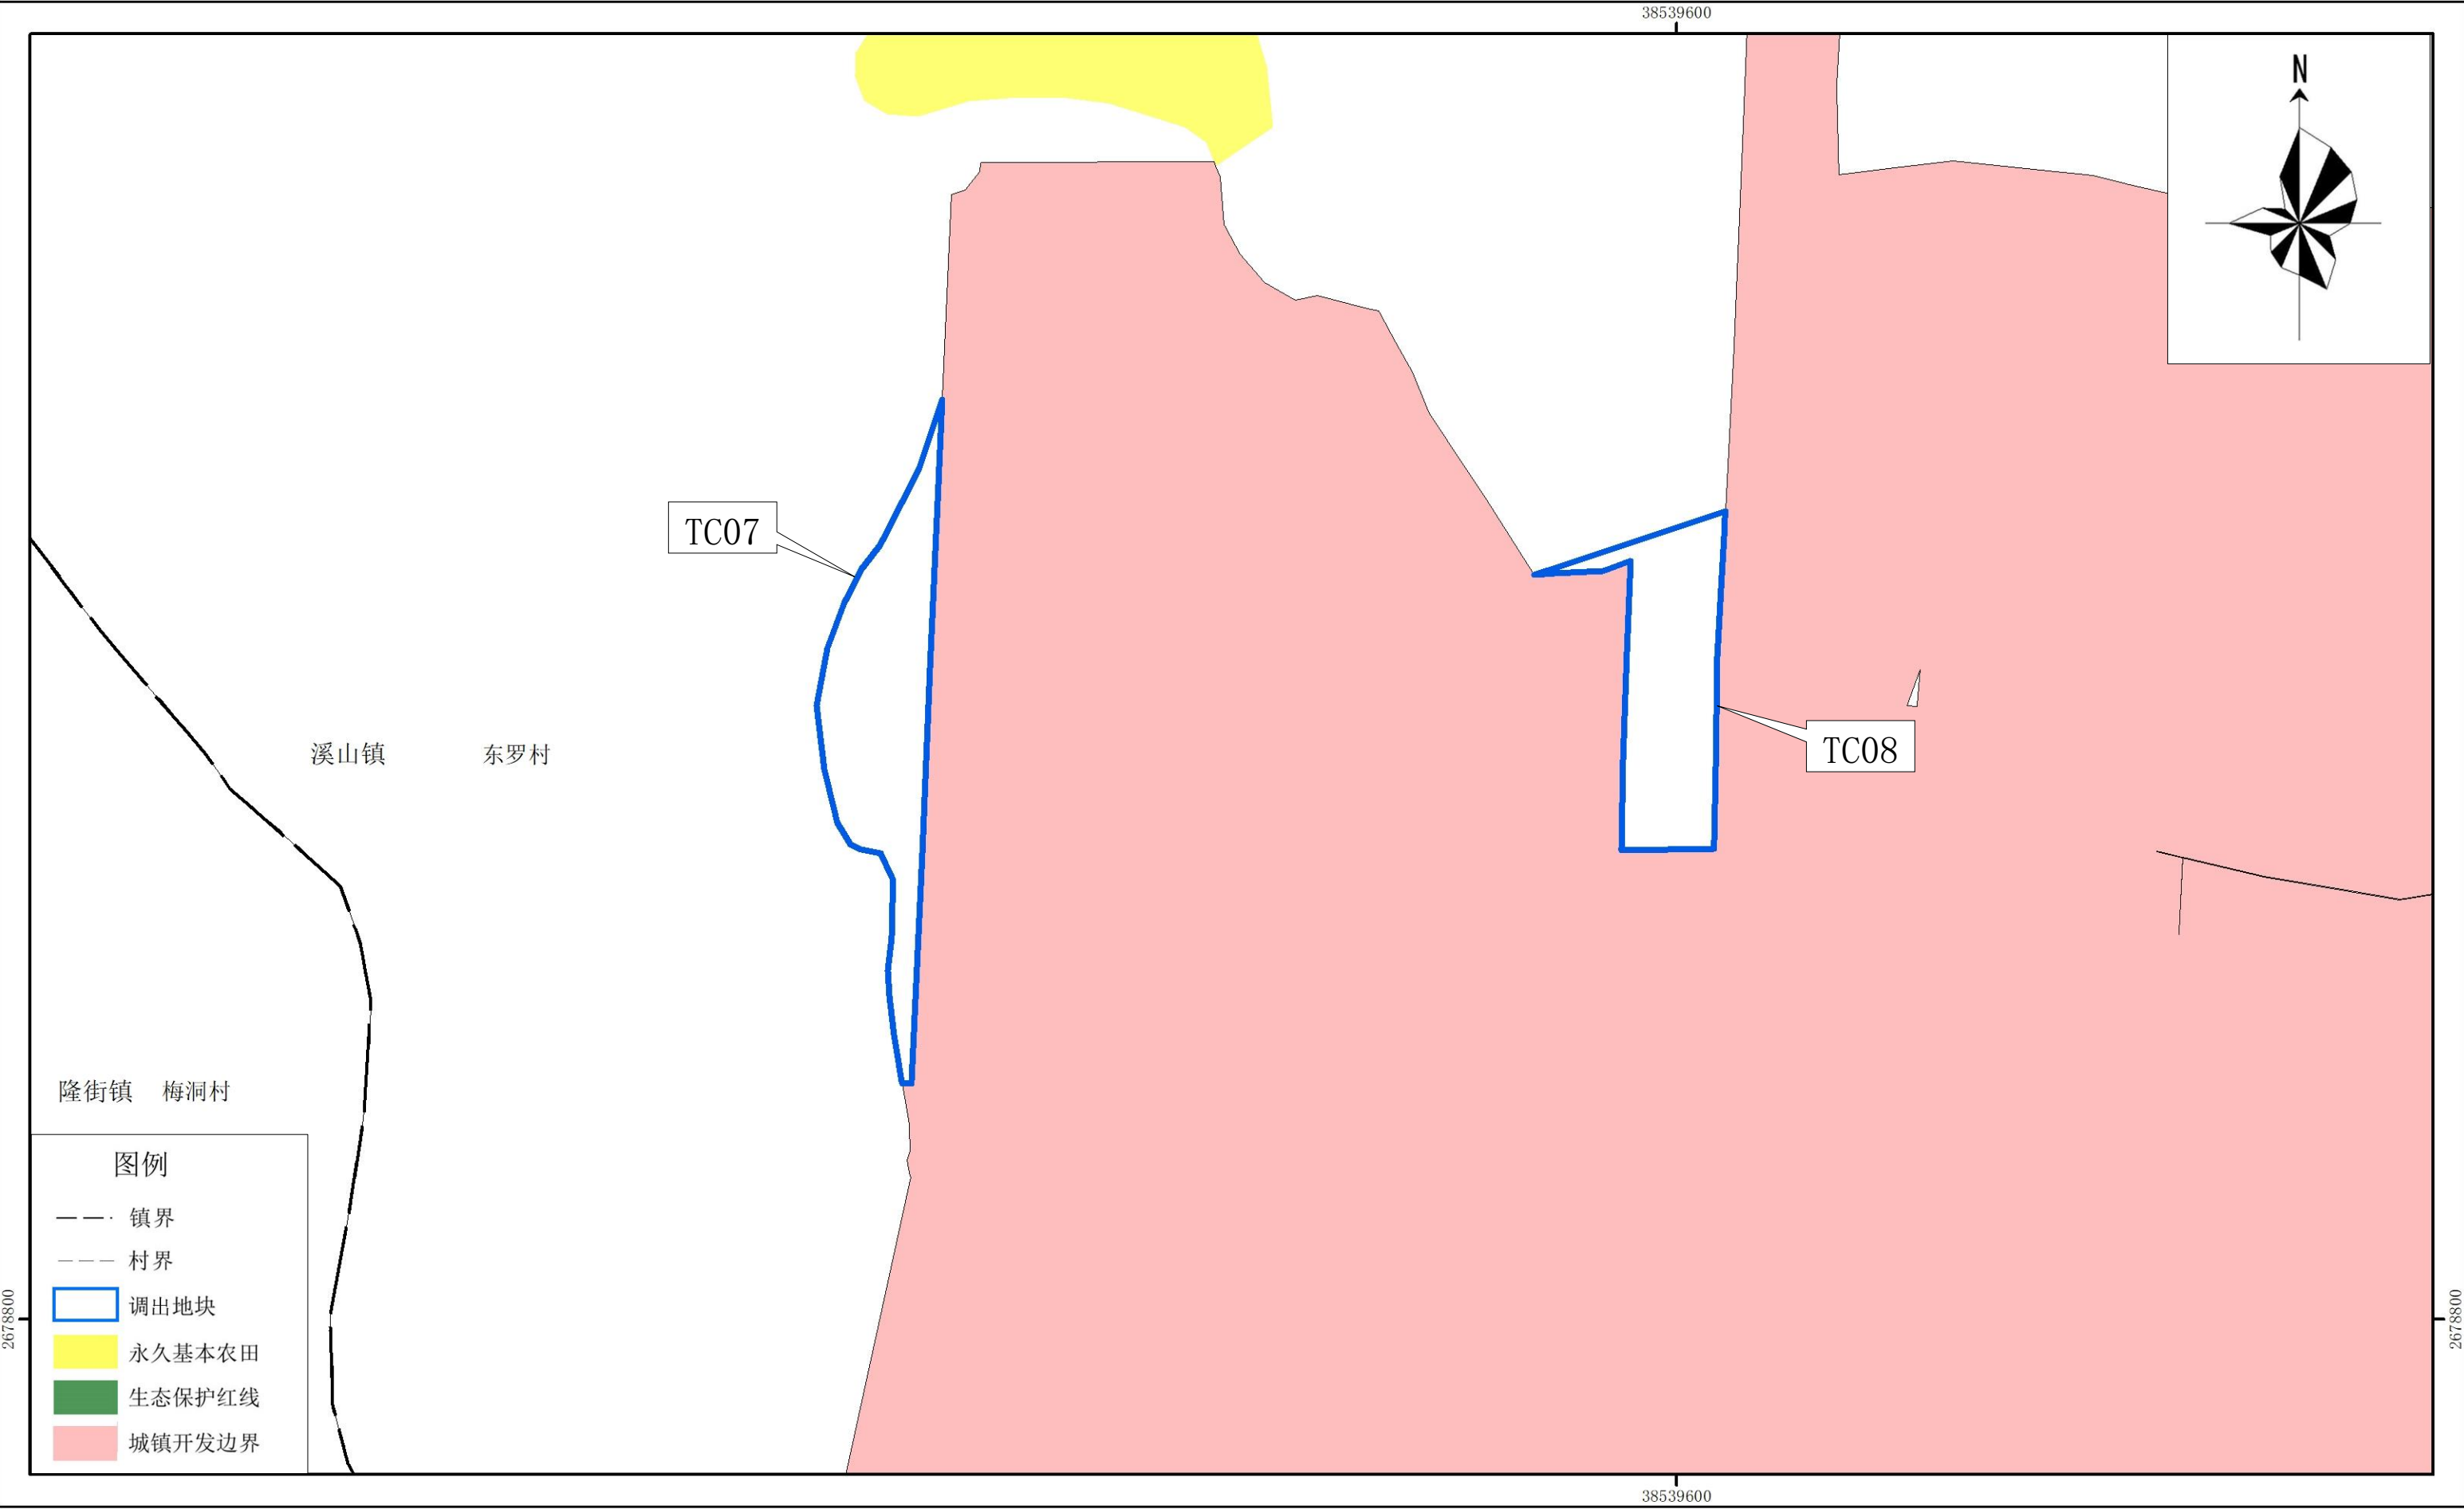


连平县城镇开发边界局部优化方案（连平县工业园四期基础设施建设项目）

调出地块最新卫星影像图（局部TC09）



连平县城镇开发边界局部优化方案（连平县工业园四期基础设施建设项目）

调出地块优化前“三区三线”划定图（局部TC09）

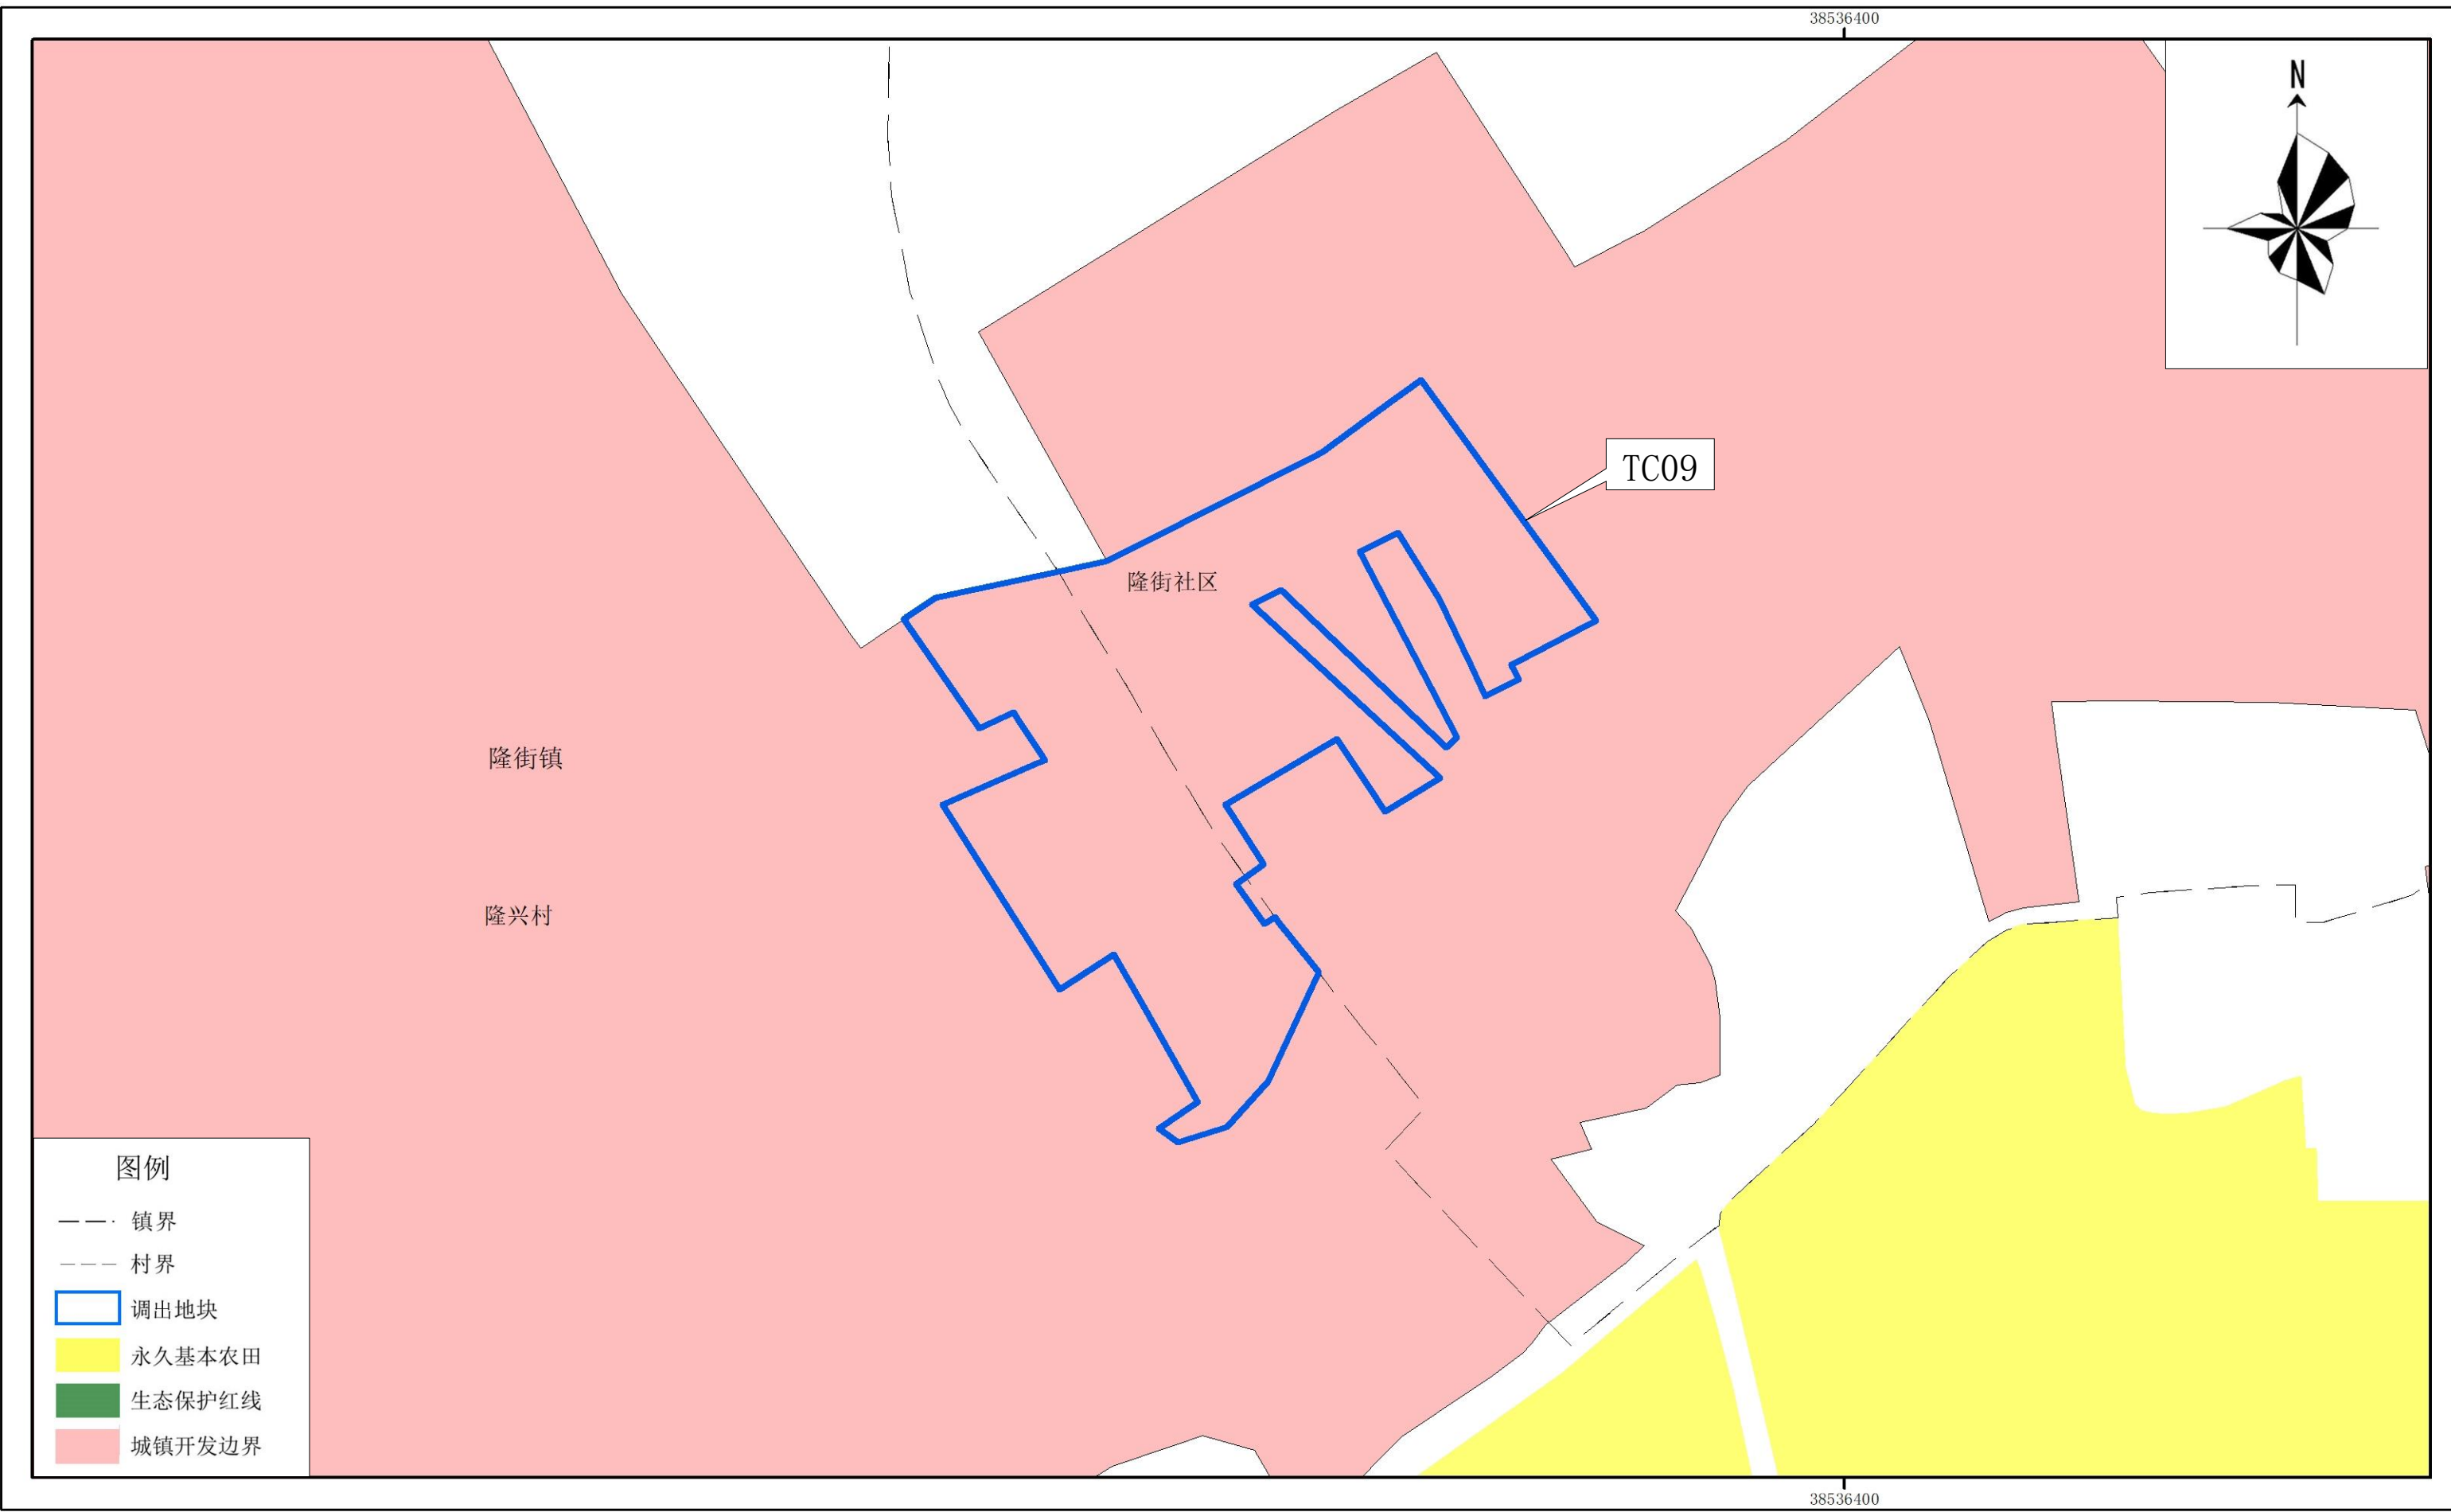


2000国家大地坐标系
1985国家高程基准

1:750

连平县自然资源局 制图
二〇二五年六月

连平县城镇开发边界局部优化方案（连平县工业园四期基础设施建设项目）

调出地块优化后“三区三线”划定图（局部TC09）

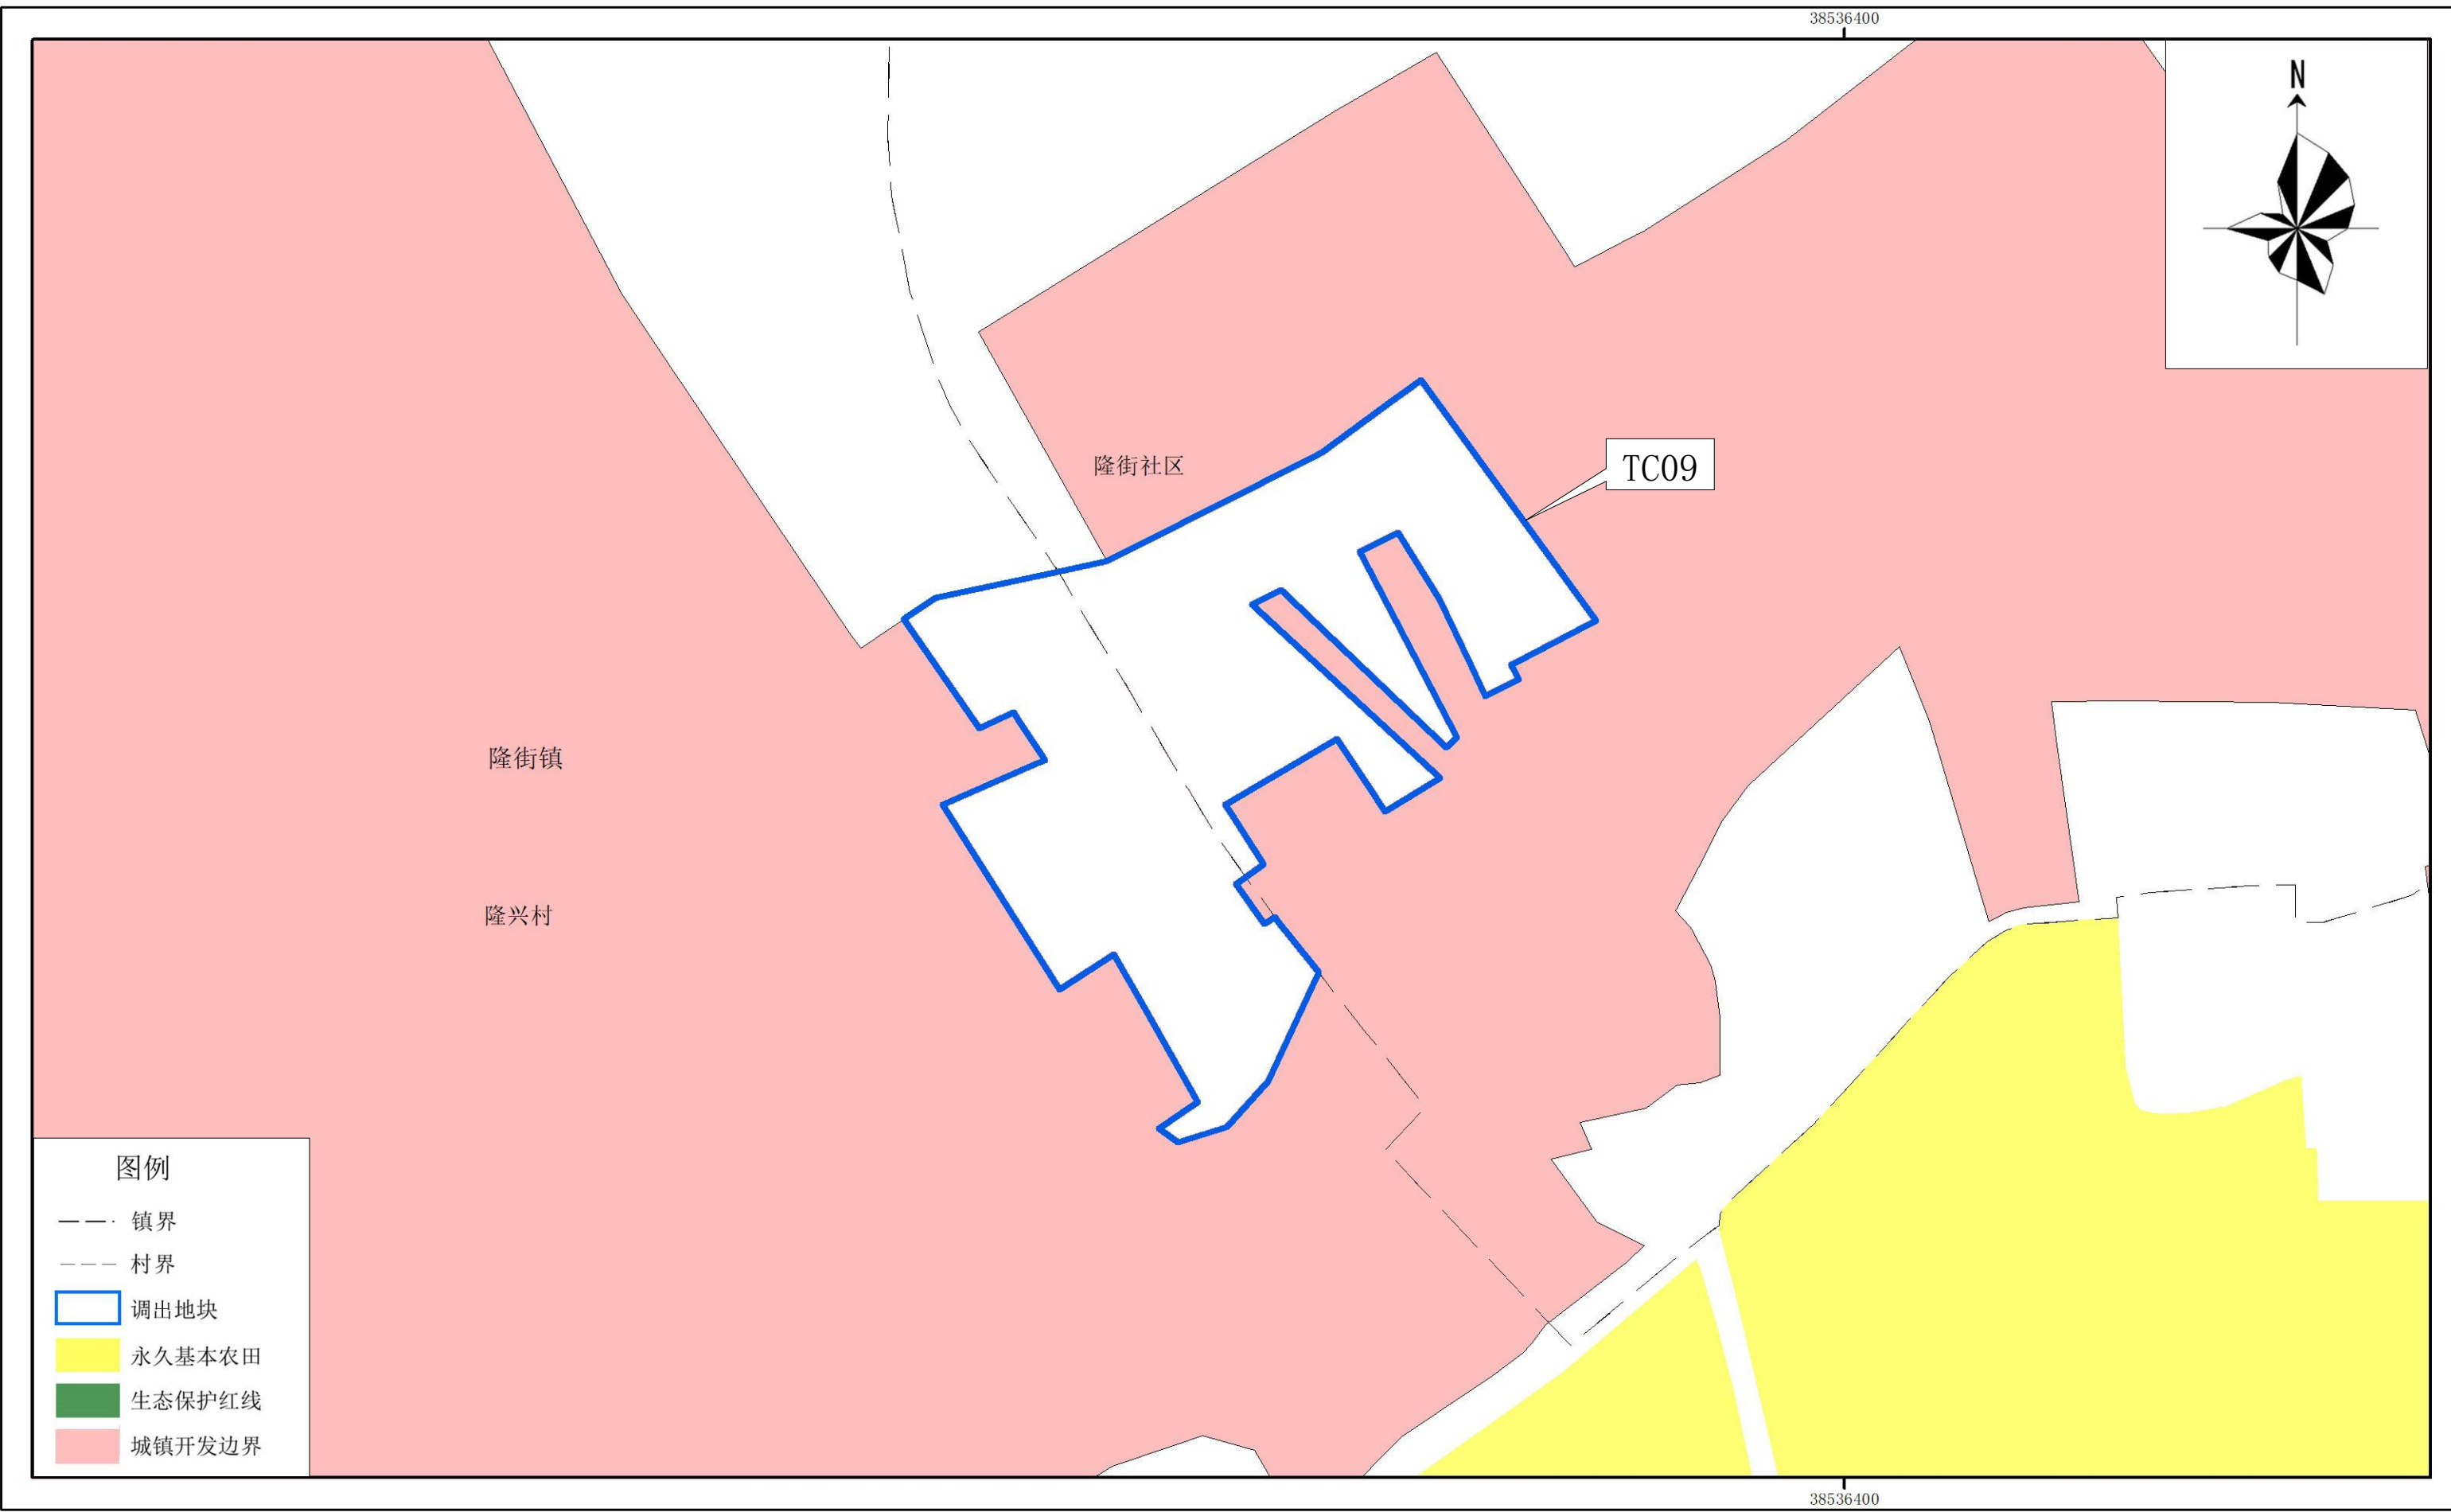

2000国家大地坐标系
1985国家高程基准

1:750

连平县自然资源局 制图
二〇二五年六月


连平县城镇开发边界局部优化方案（连平县工业园四期基础设施建设项目）

调出地块最新卫星影像图（局部TC10-TC11）



连平县城镇开发边界局部优化方案（连平县工业园四期基础设施建设项目）

调出地块优化前“三区三线”划定图（局部TC10-TC11）

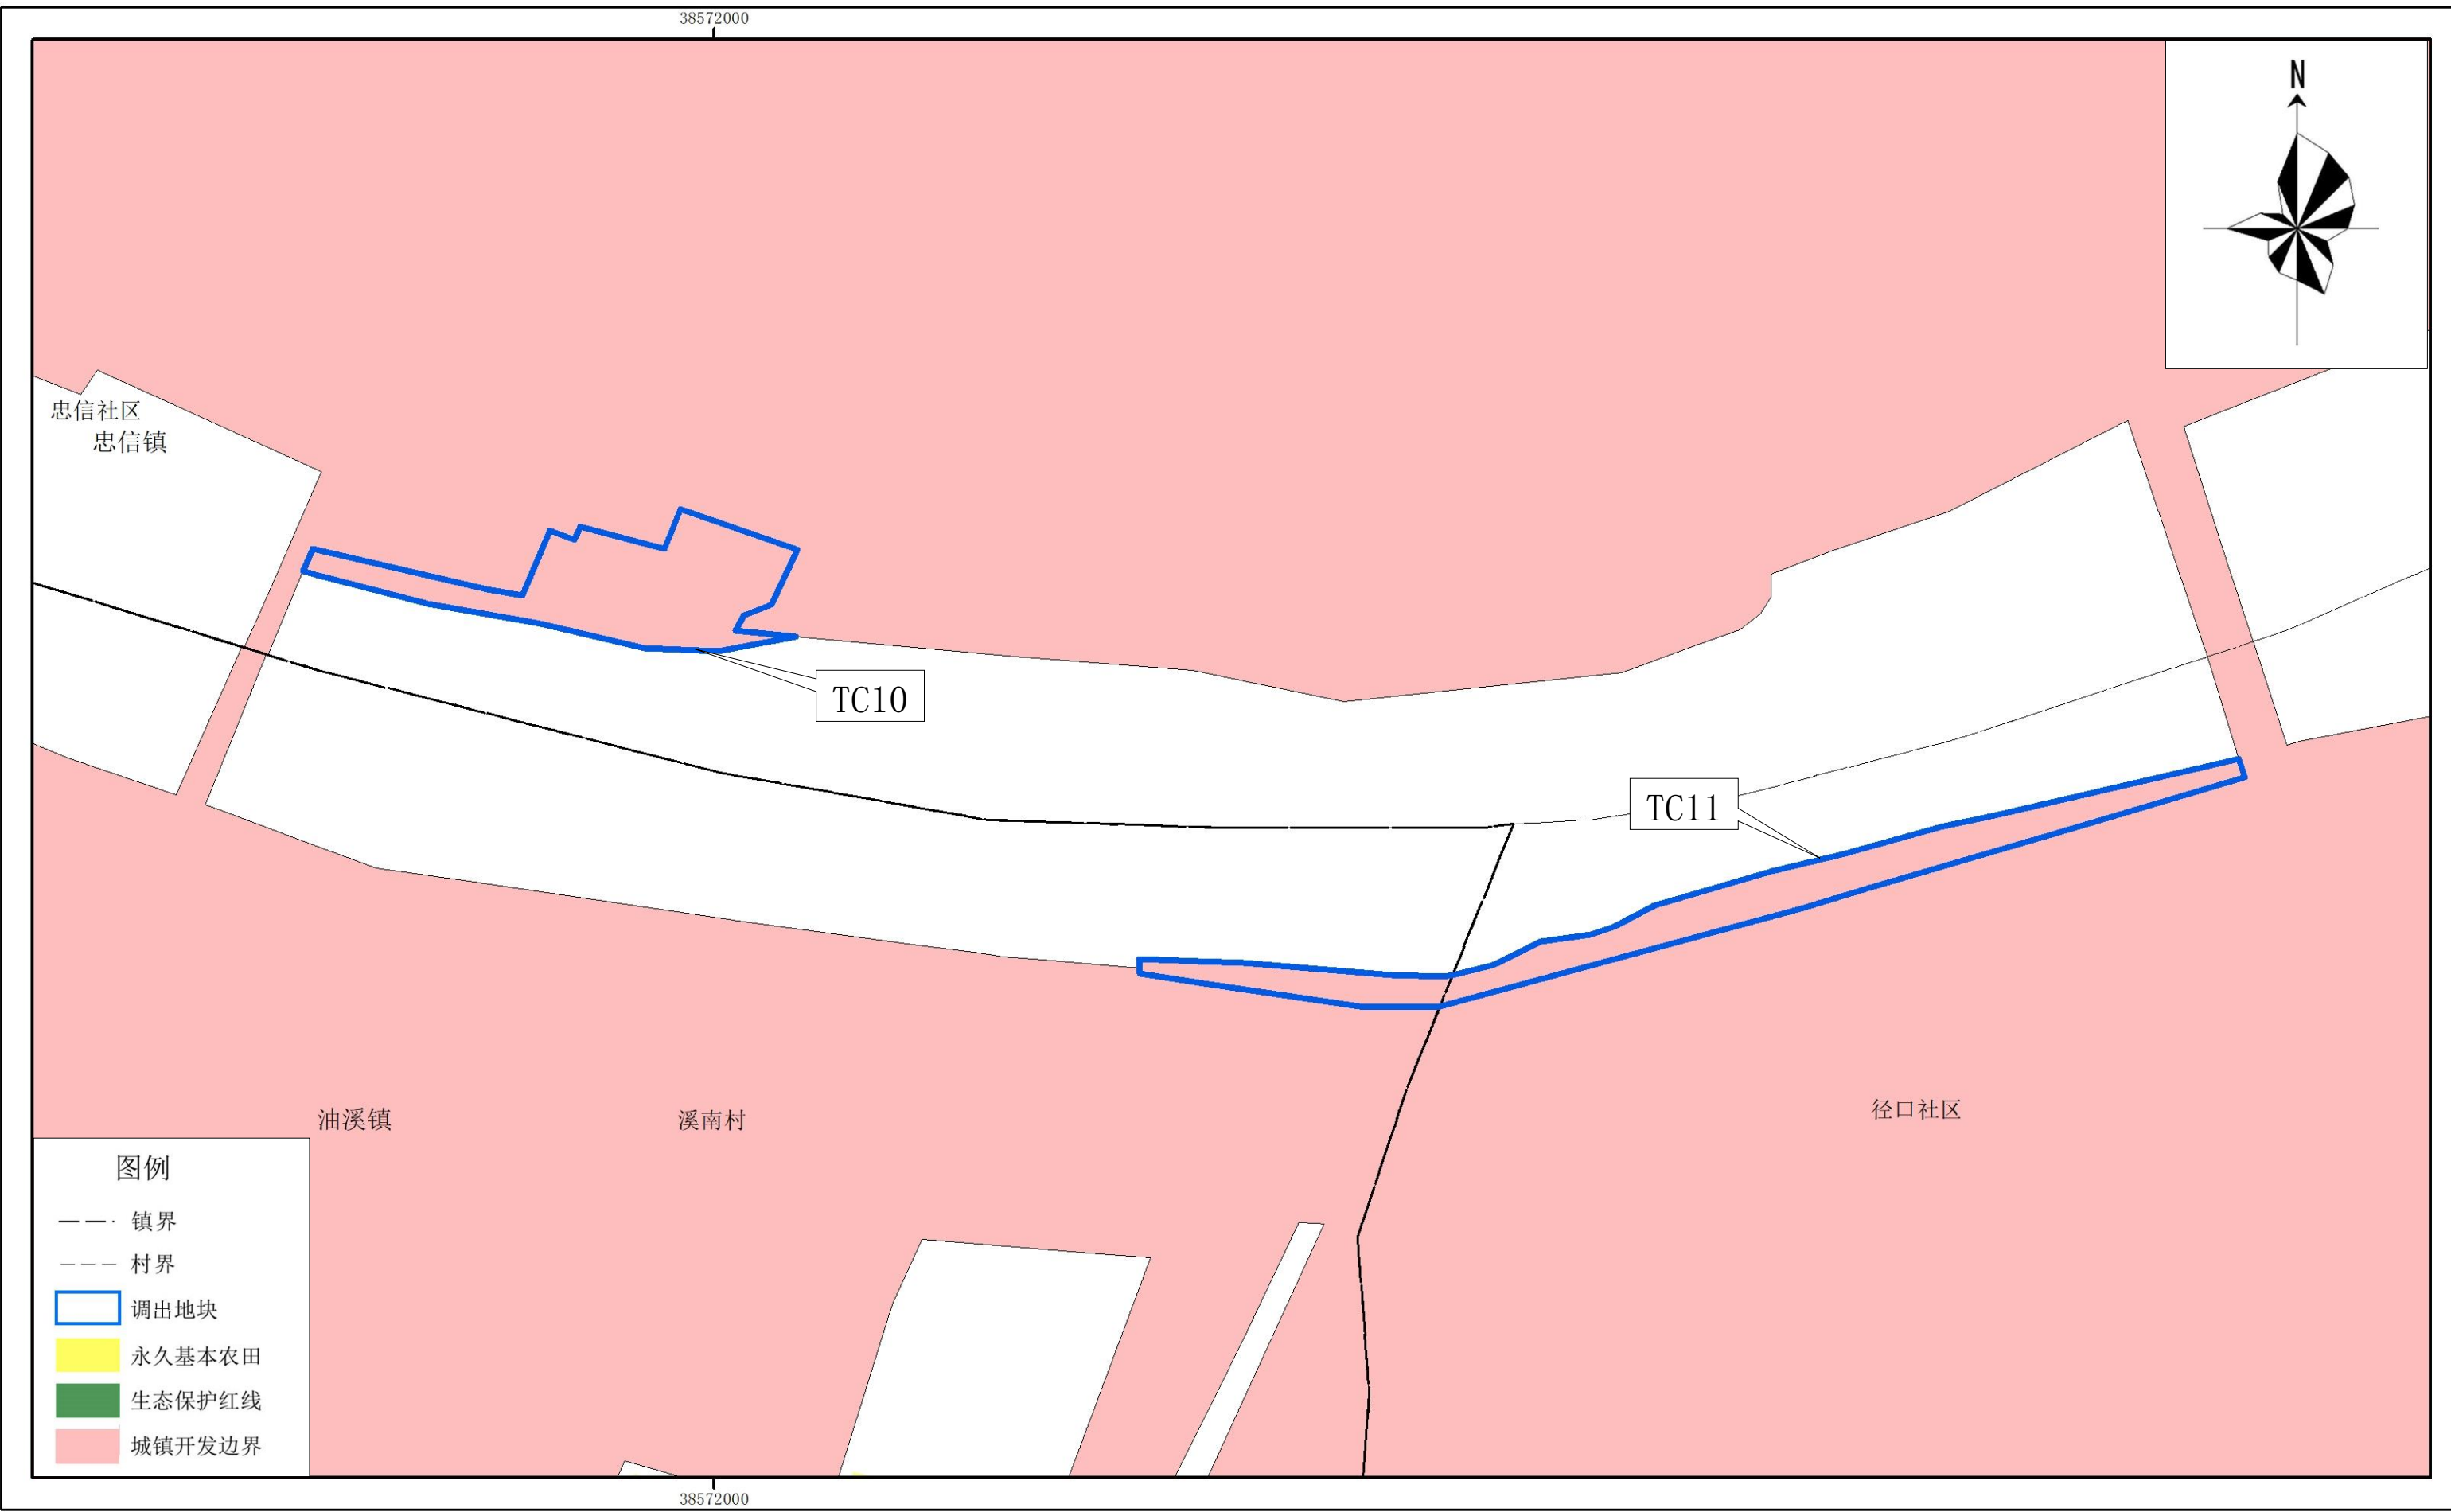


2000国家大地坐标系
1985国家高程基准

1:1,100

连平县自然资源局 制图
二〇二五年六月

连平县城镇开发边界局部优化方案（连平县工业园四期基础设施建设项目）

调出地块优化后“三区三线”划定图（局部TC10-TC11）

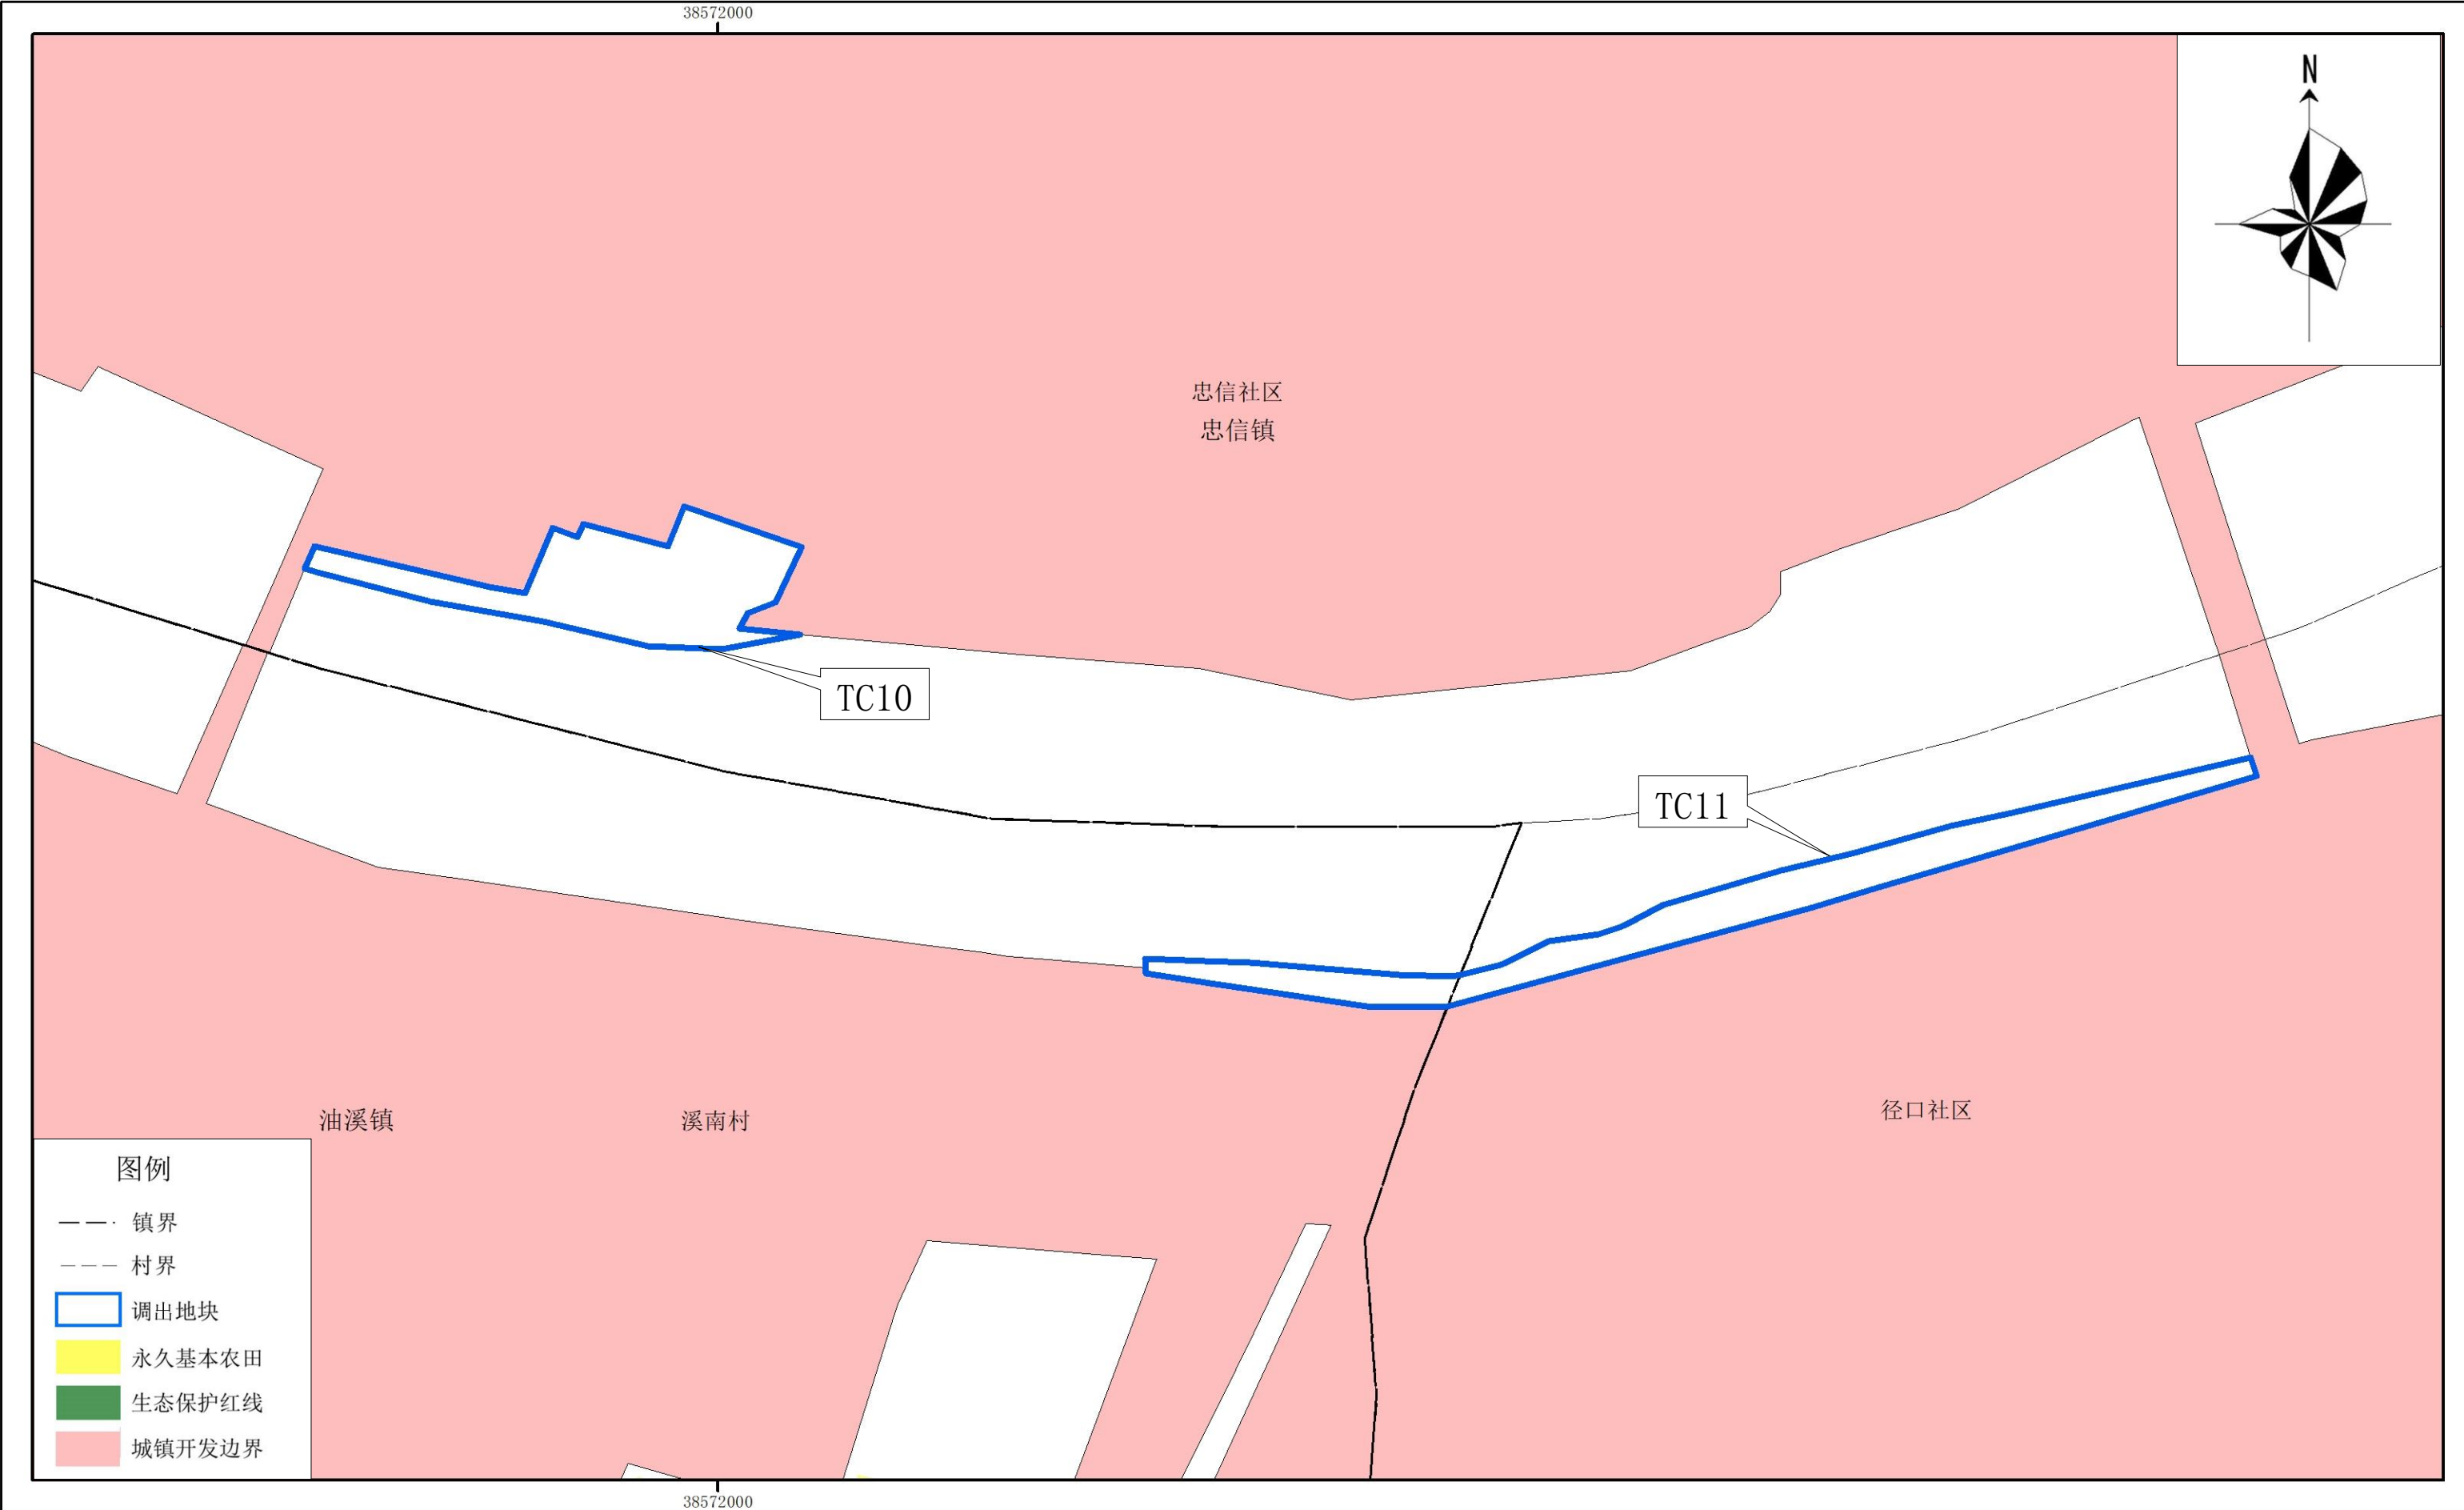

2000国家大地坐标系
1985国家高程基准

1:1,100

连平县自然资源局 制图
二〇二五年六月


连平县城镇开发边界局部优化方案（连平县工业园四期基础设施建设项目）

调出地块最新卫星影像图（局部TC12）




连平县城镇开发边界局部优化方案（连平县工业园四期基础设施建设项目）

调出地块优化前“三区三线”划定图（局部TC12）

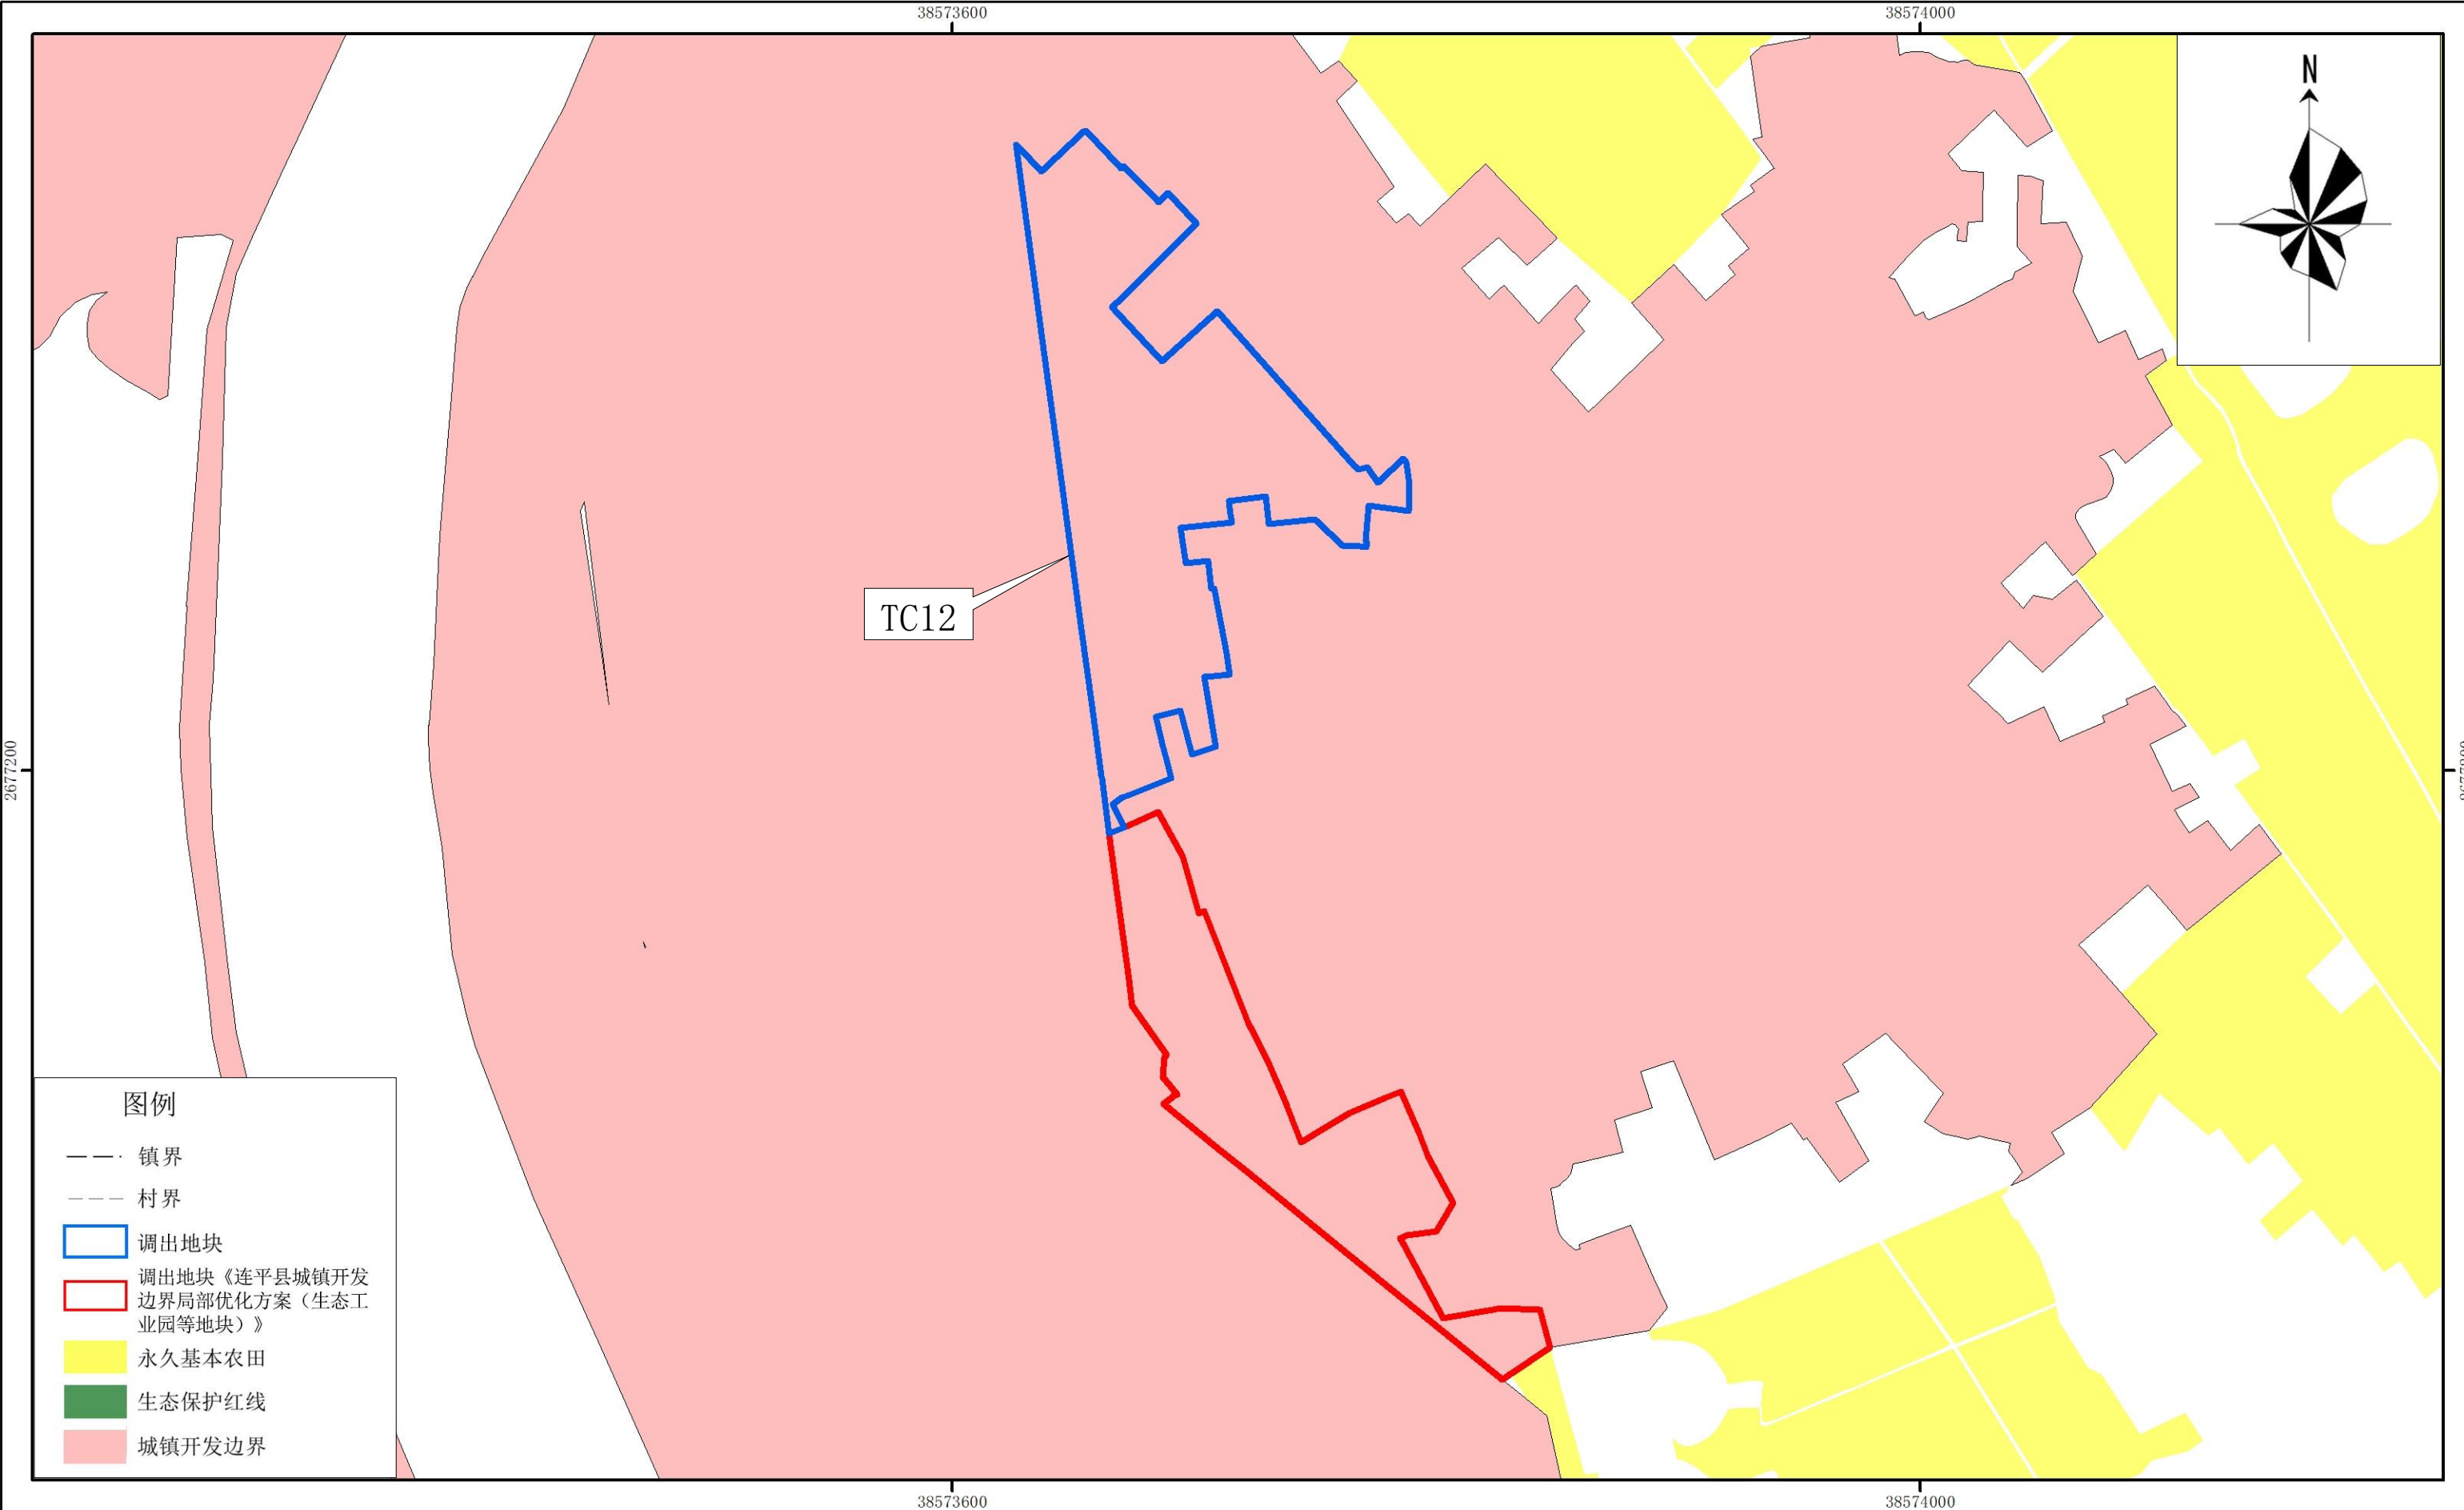

连平县城镇开发边界局部优化方案（连平县工业园四期基础设施建设项目）

调出地块优化后“三区三线”划定图（局部TC12）

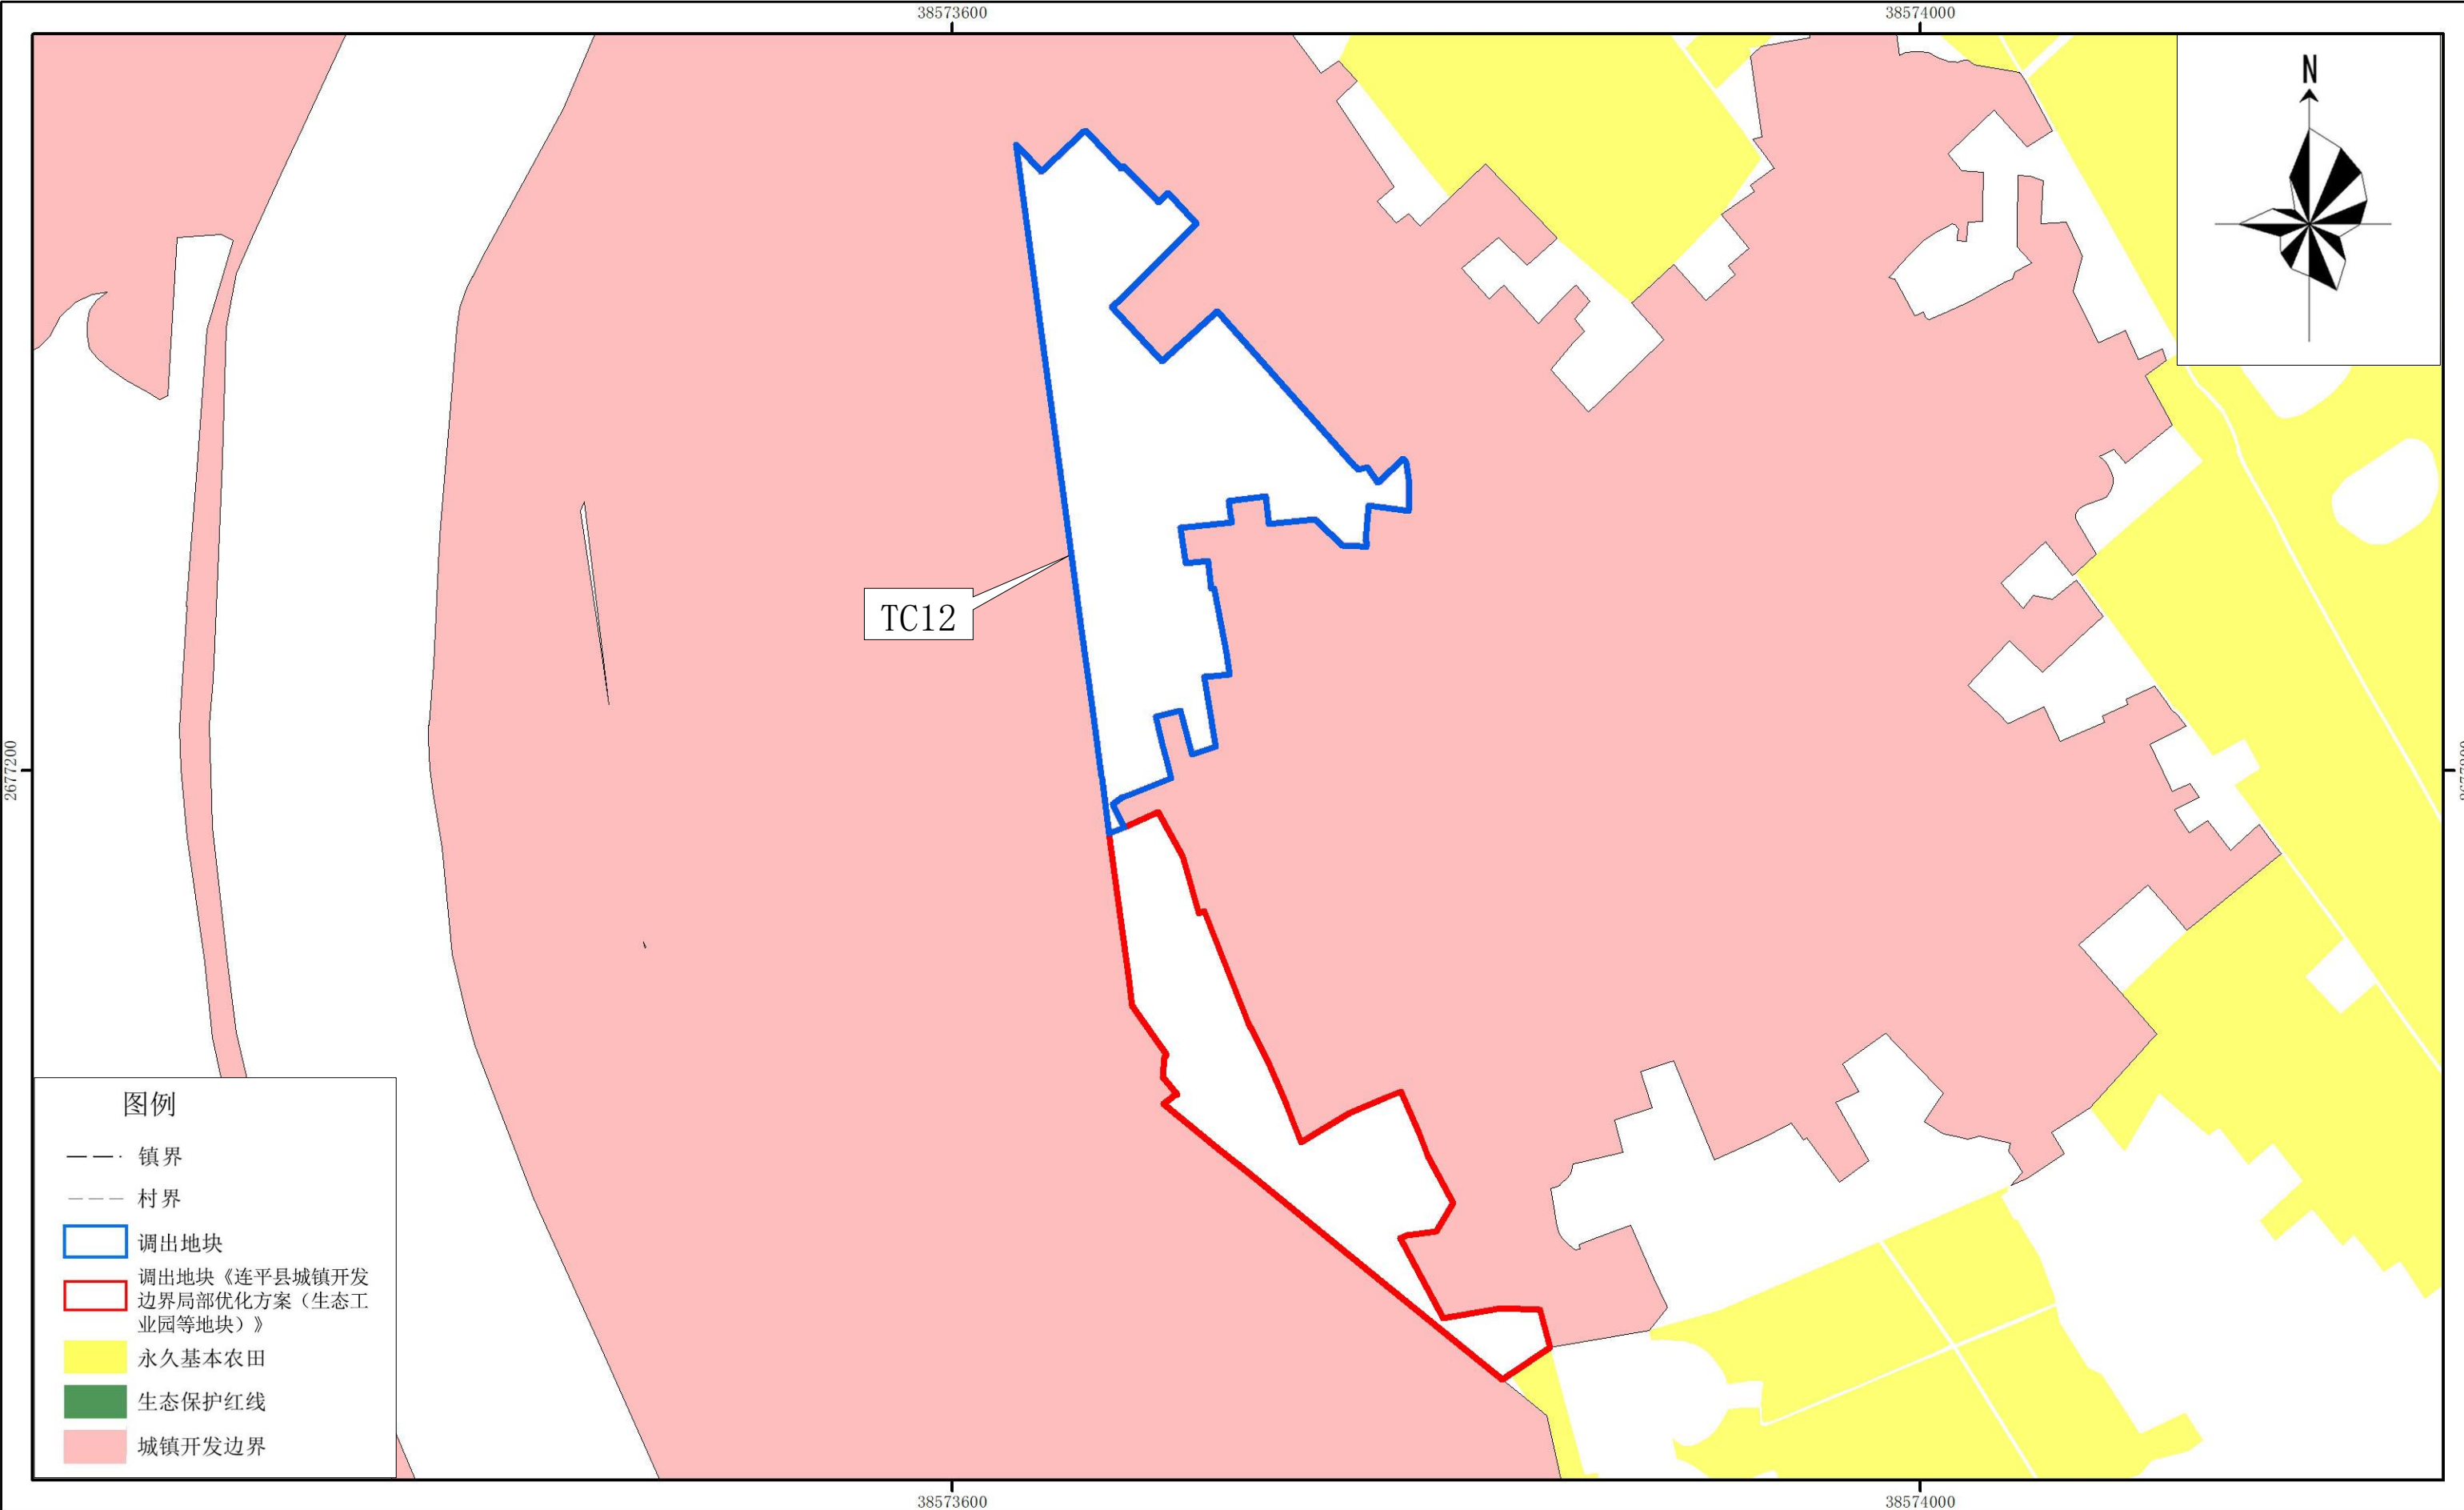


连平县城镇开发边界局部优化方案（连平县工业园四期基础设施建设项目）

调出地块最新卫星影像图（局部TC13）




连平县城镇开发边界局部优化方案（连平县工业园四期基础设施建设项目）

调出地块优化前“三区三线”划定图（局部TC13）

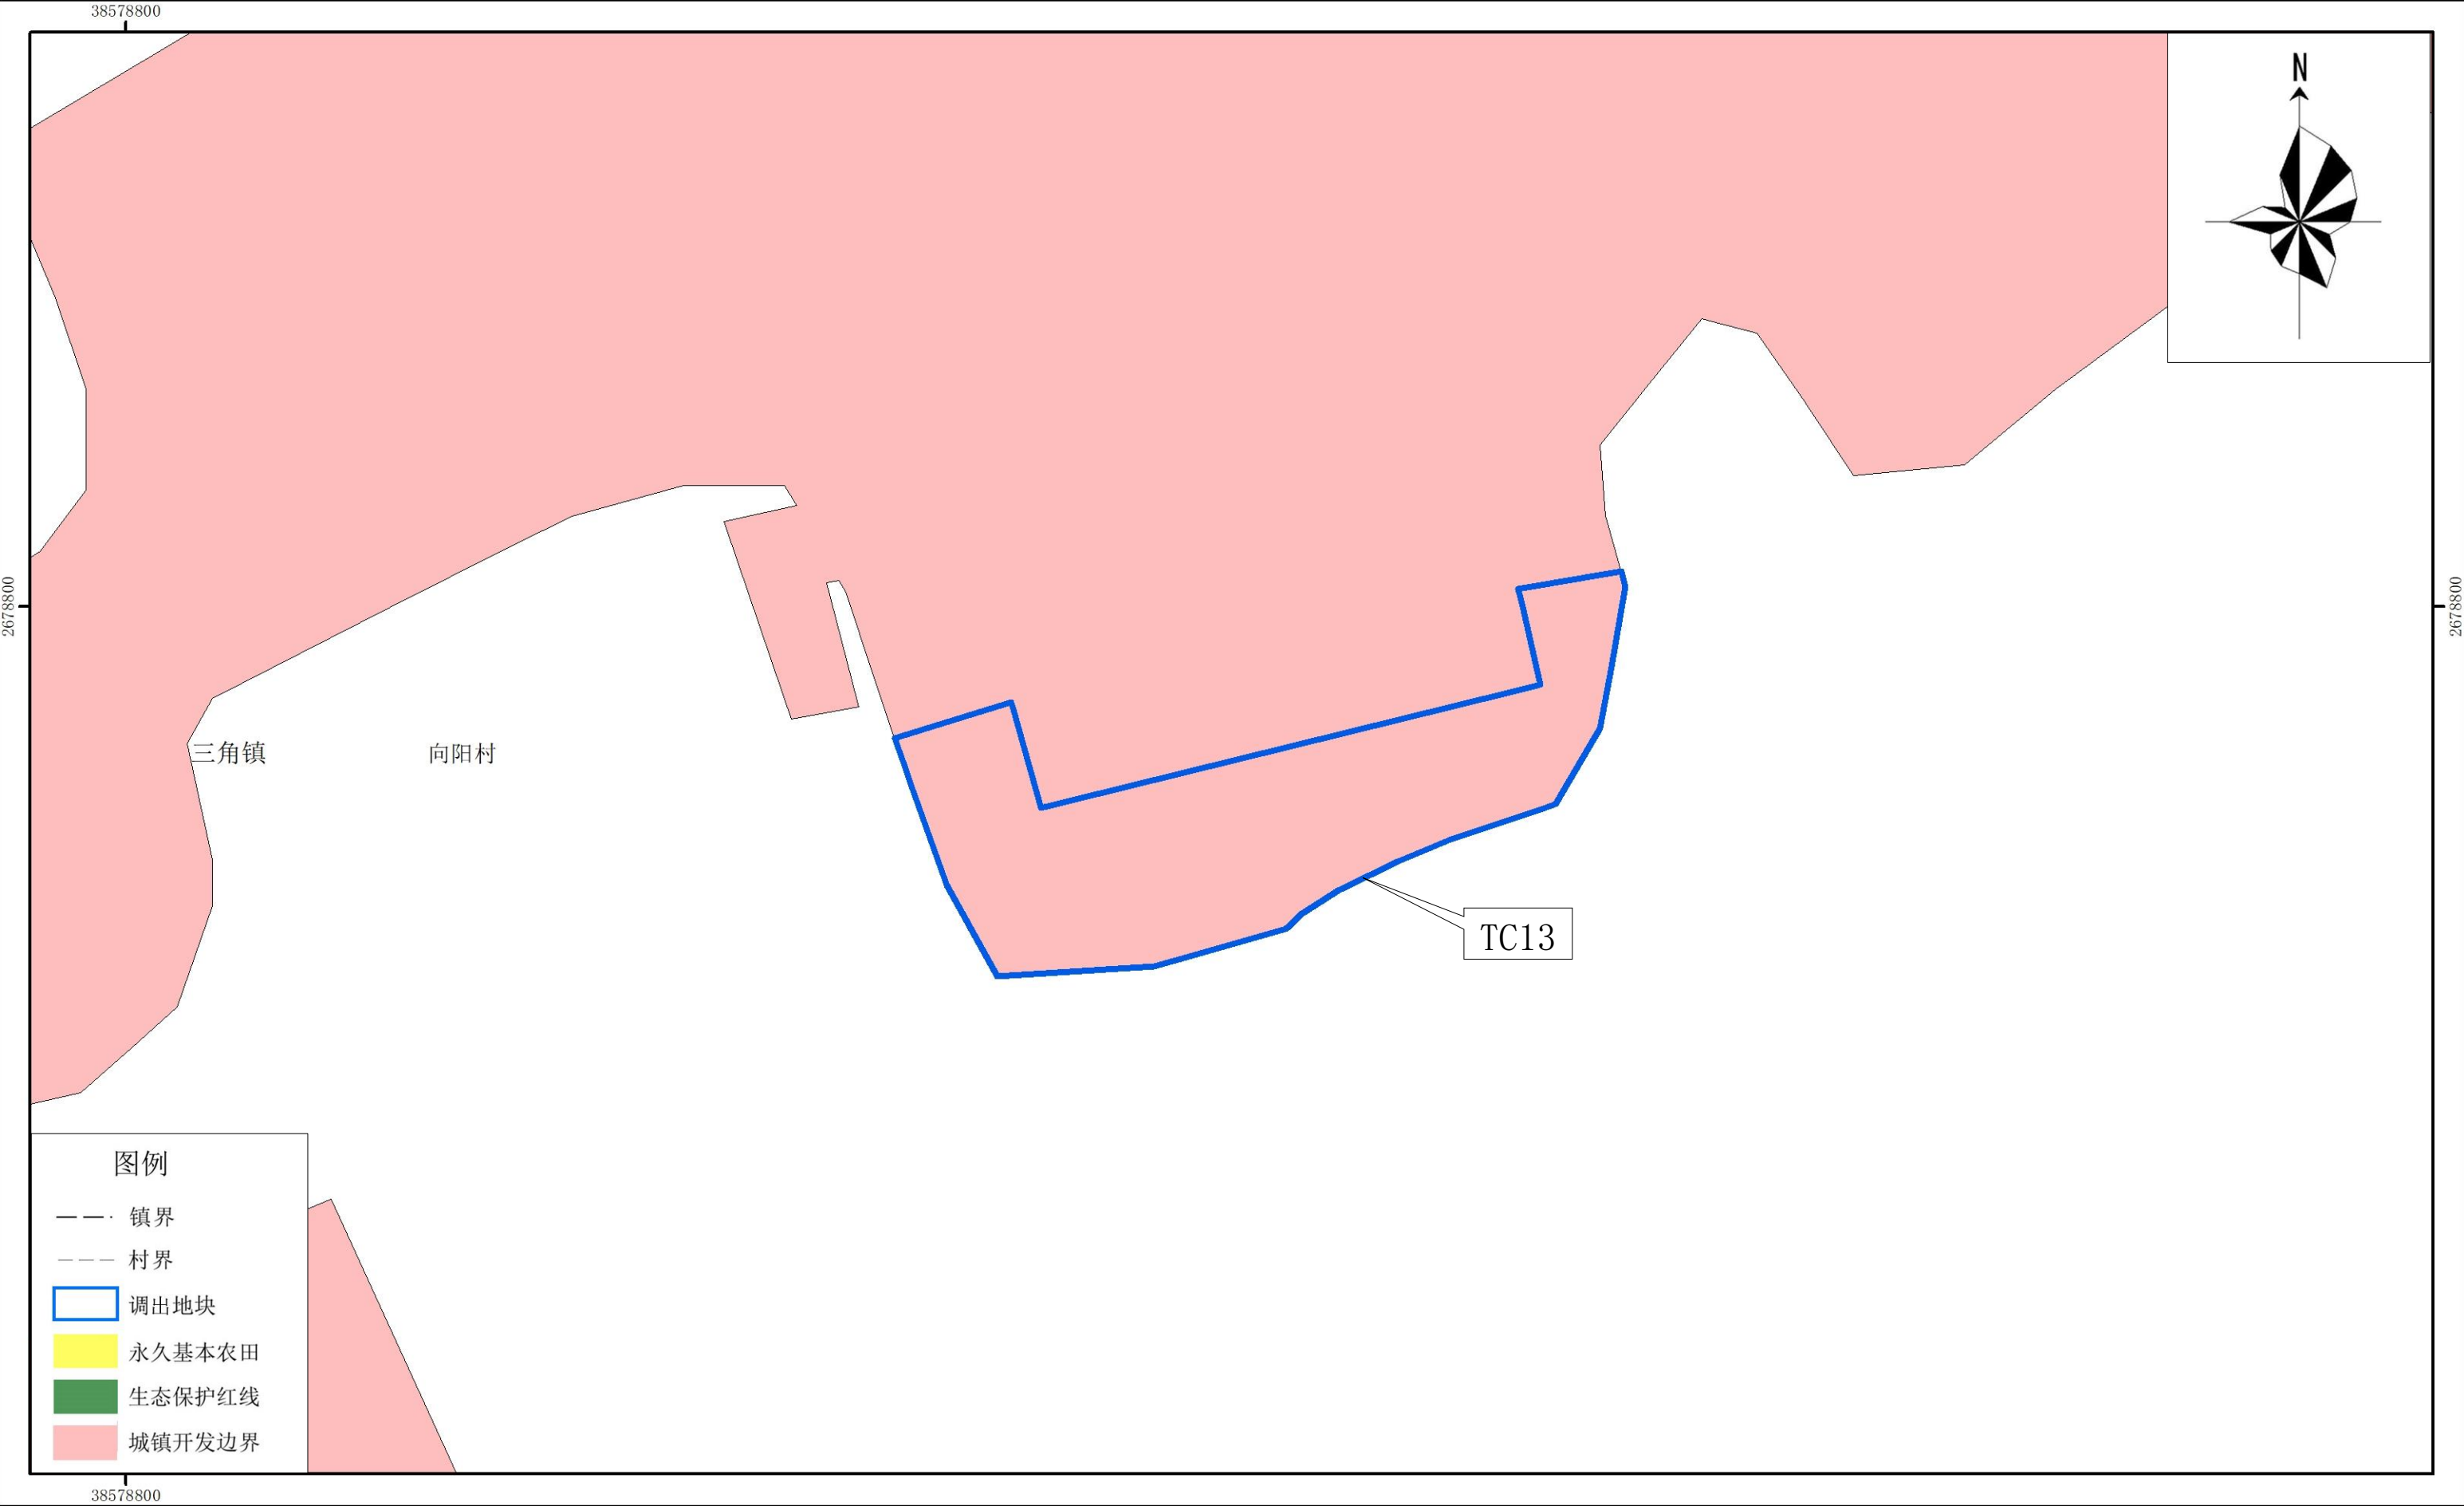

连平县城镇开发边界局部优化方案（连平县工业园四期基础设施建设项目）

调出地块优化后“三区三线”划定图（局部TC13）

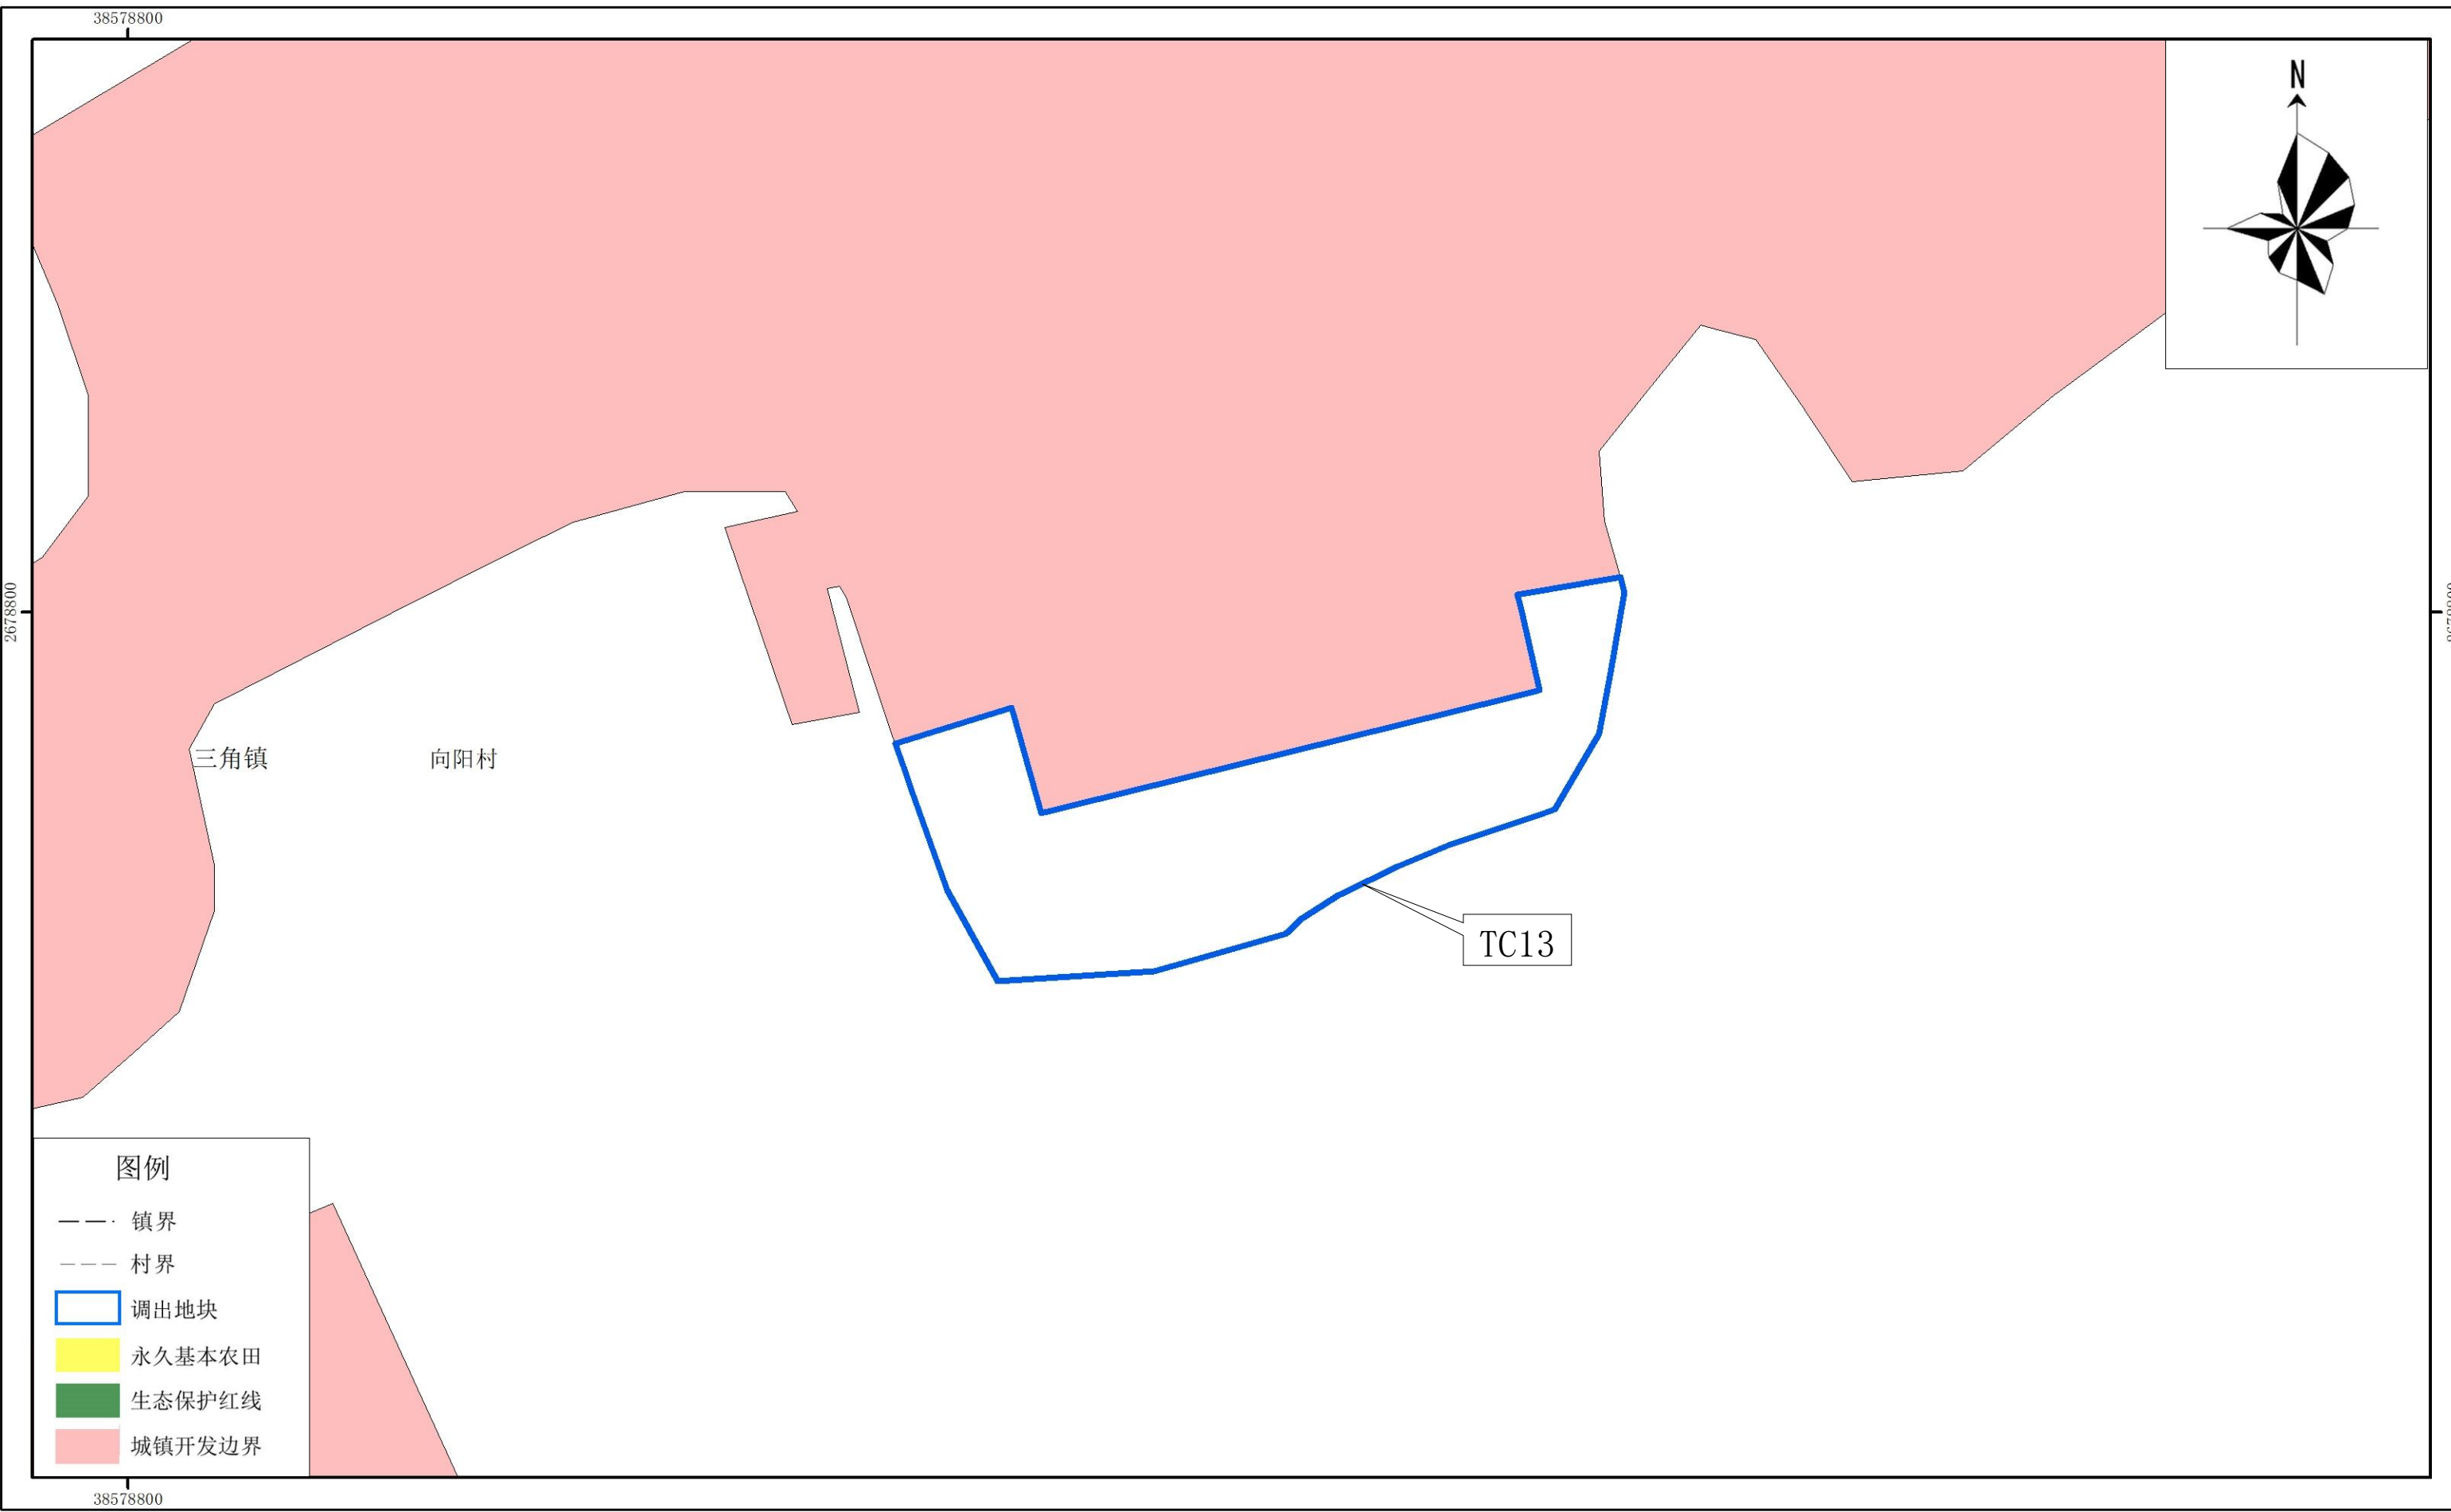


连平县城镇开发边界局部优化方案（连平县工业园四期基础设施建设项目）

调出地块最新卫星影像图（局部TC14）




连平县城镇开发边界局部优化方案（连平县工业园四期基础设施建设项目）

调出地块优化前“三区三线”划定图（局部TC14）

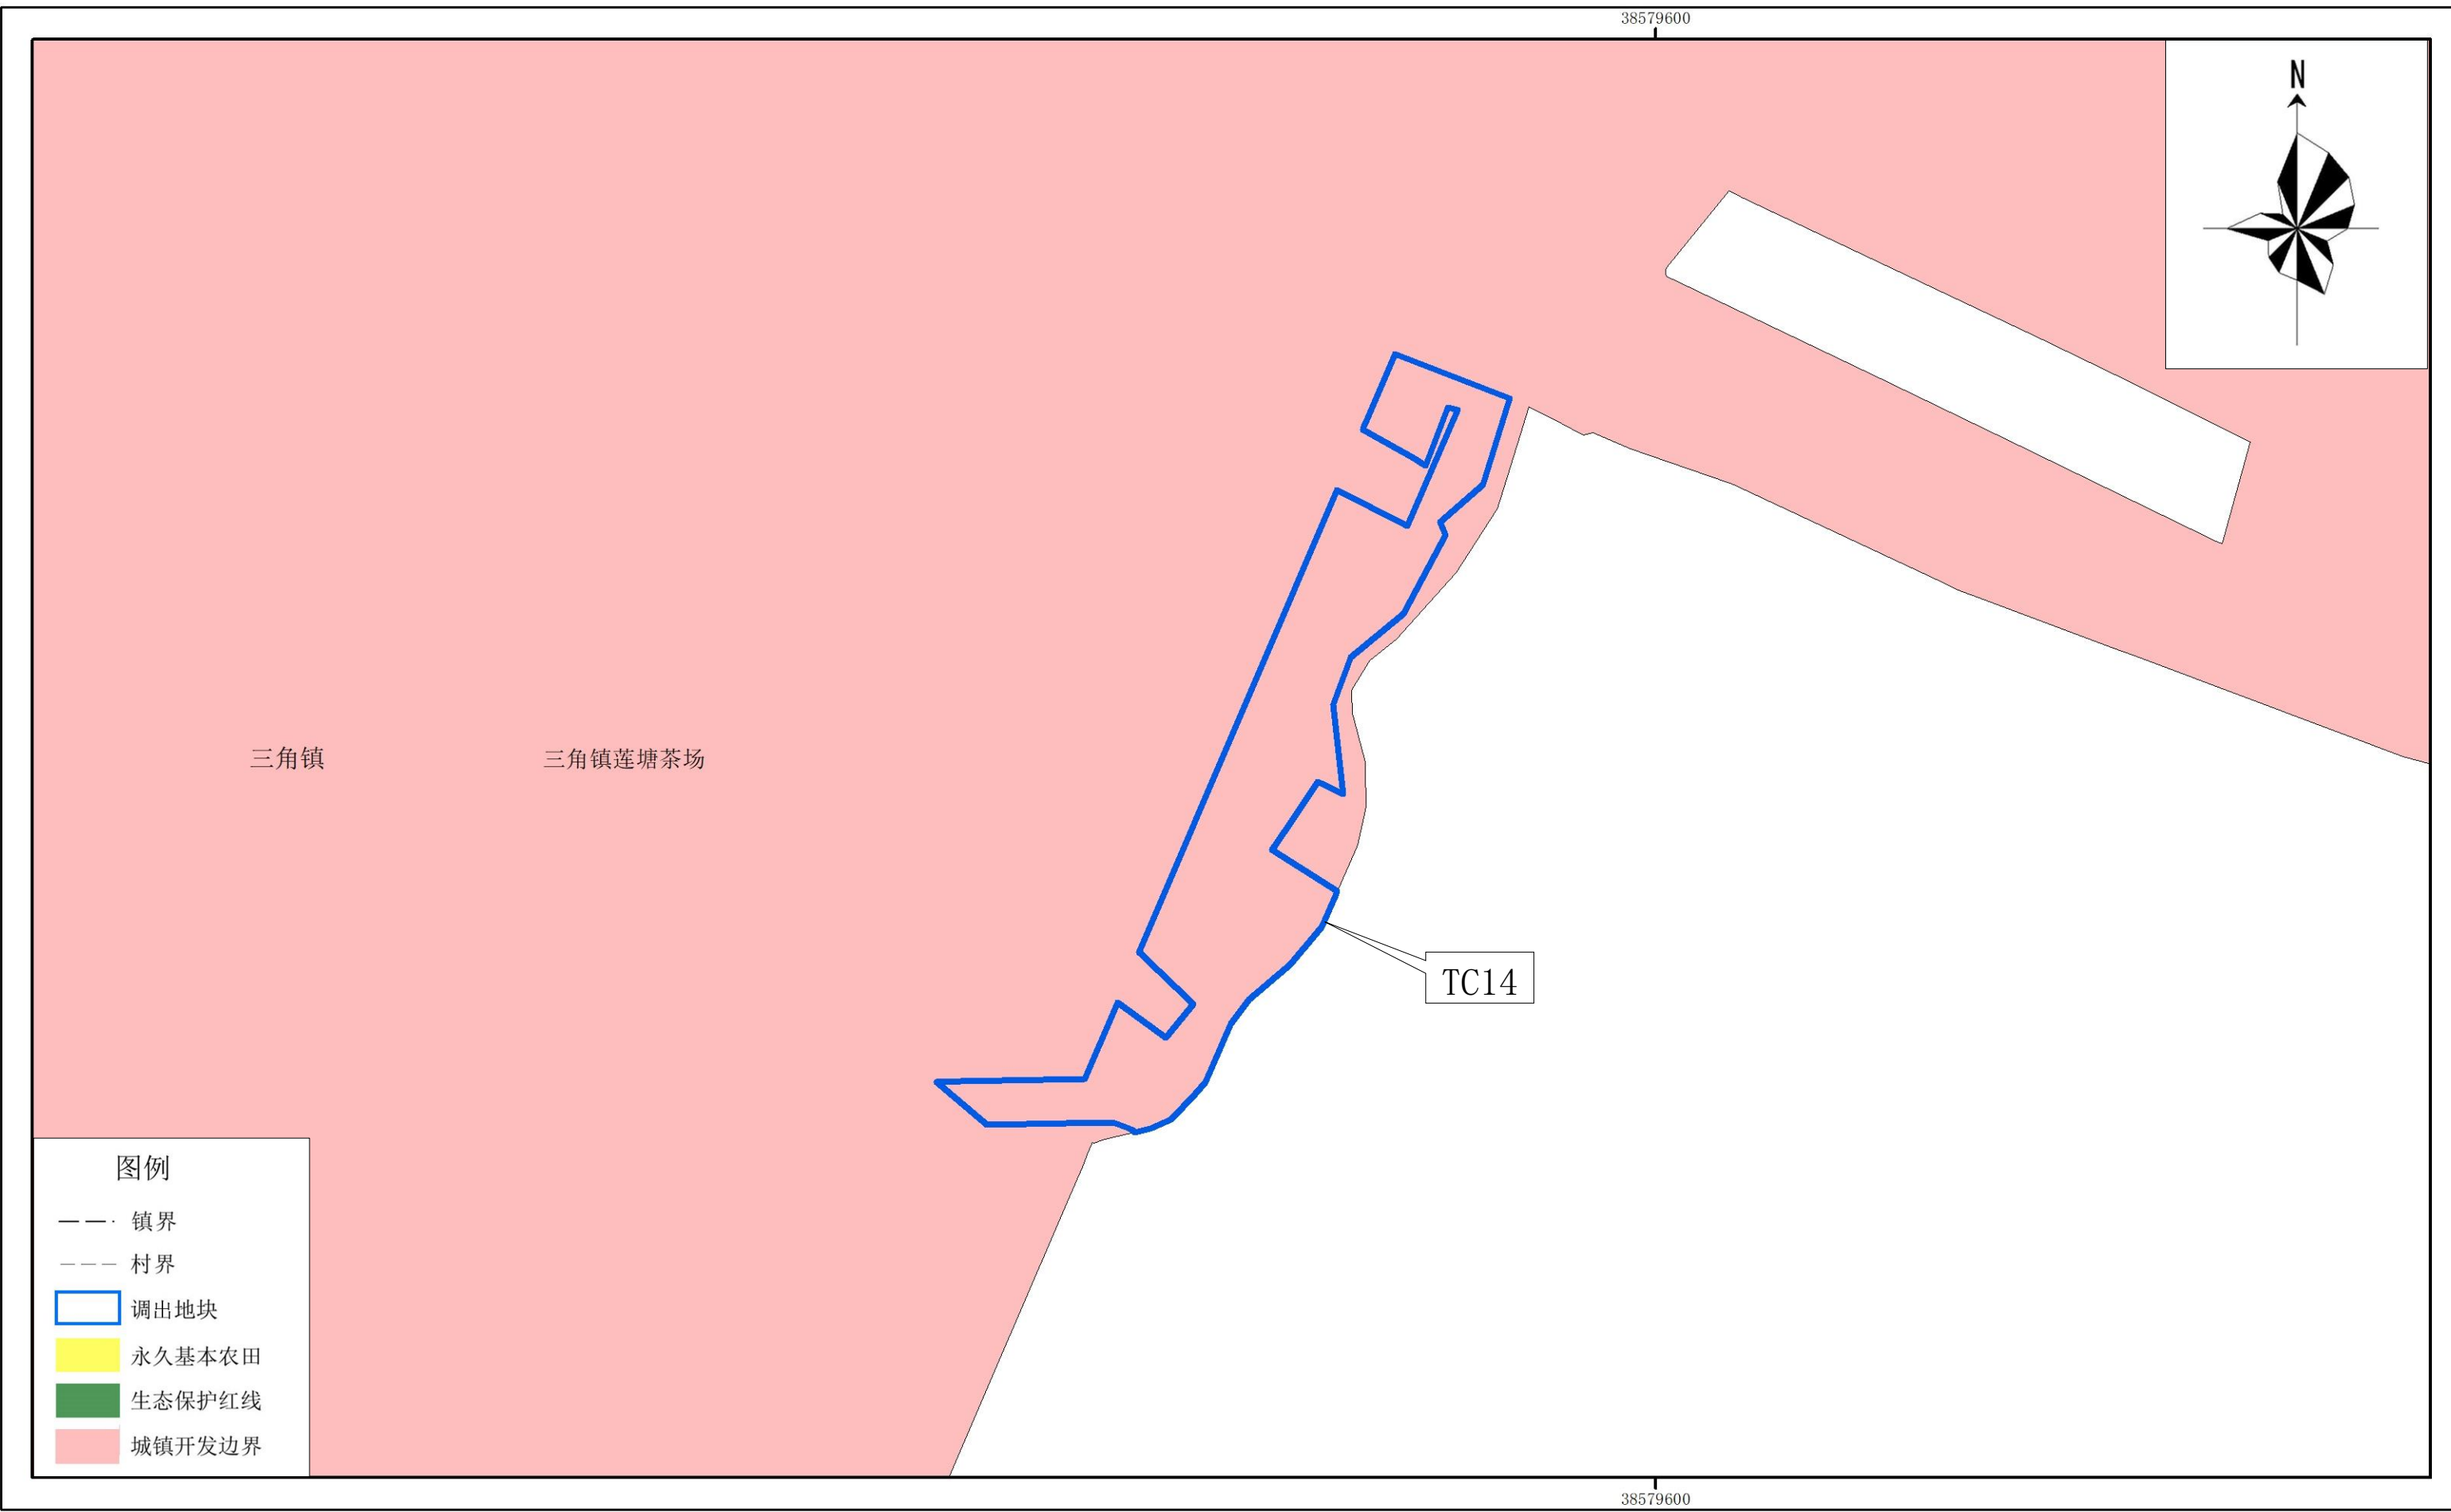

连平县城镇开发边界局部优化方案（连平县工业园四期基础设施建设项目）

调出地块优化后“三区三线”划定图（局部TC14）

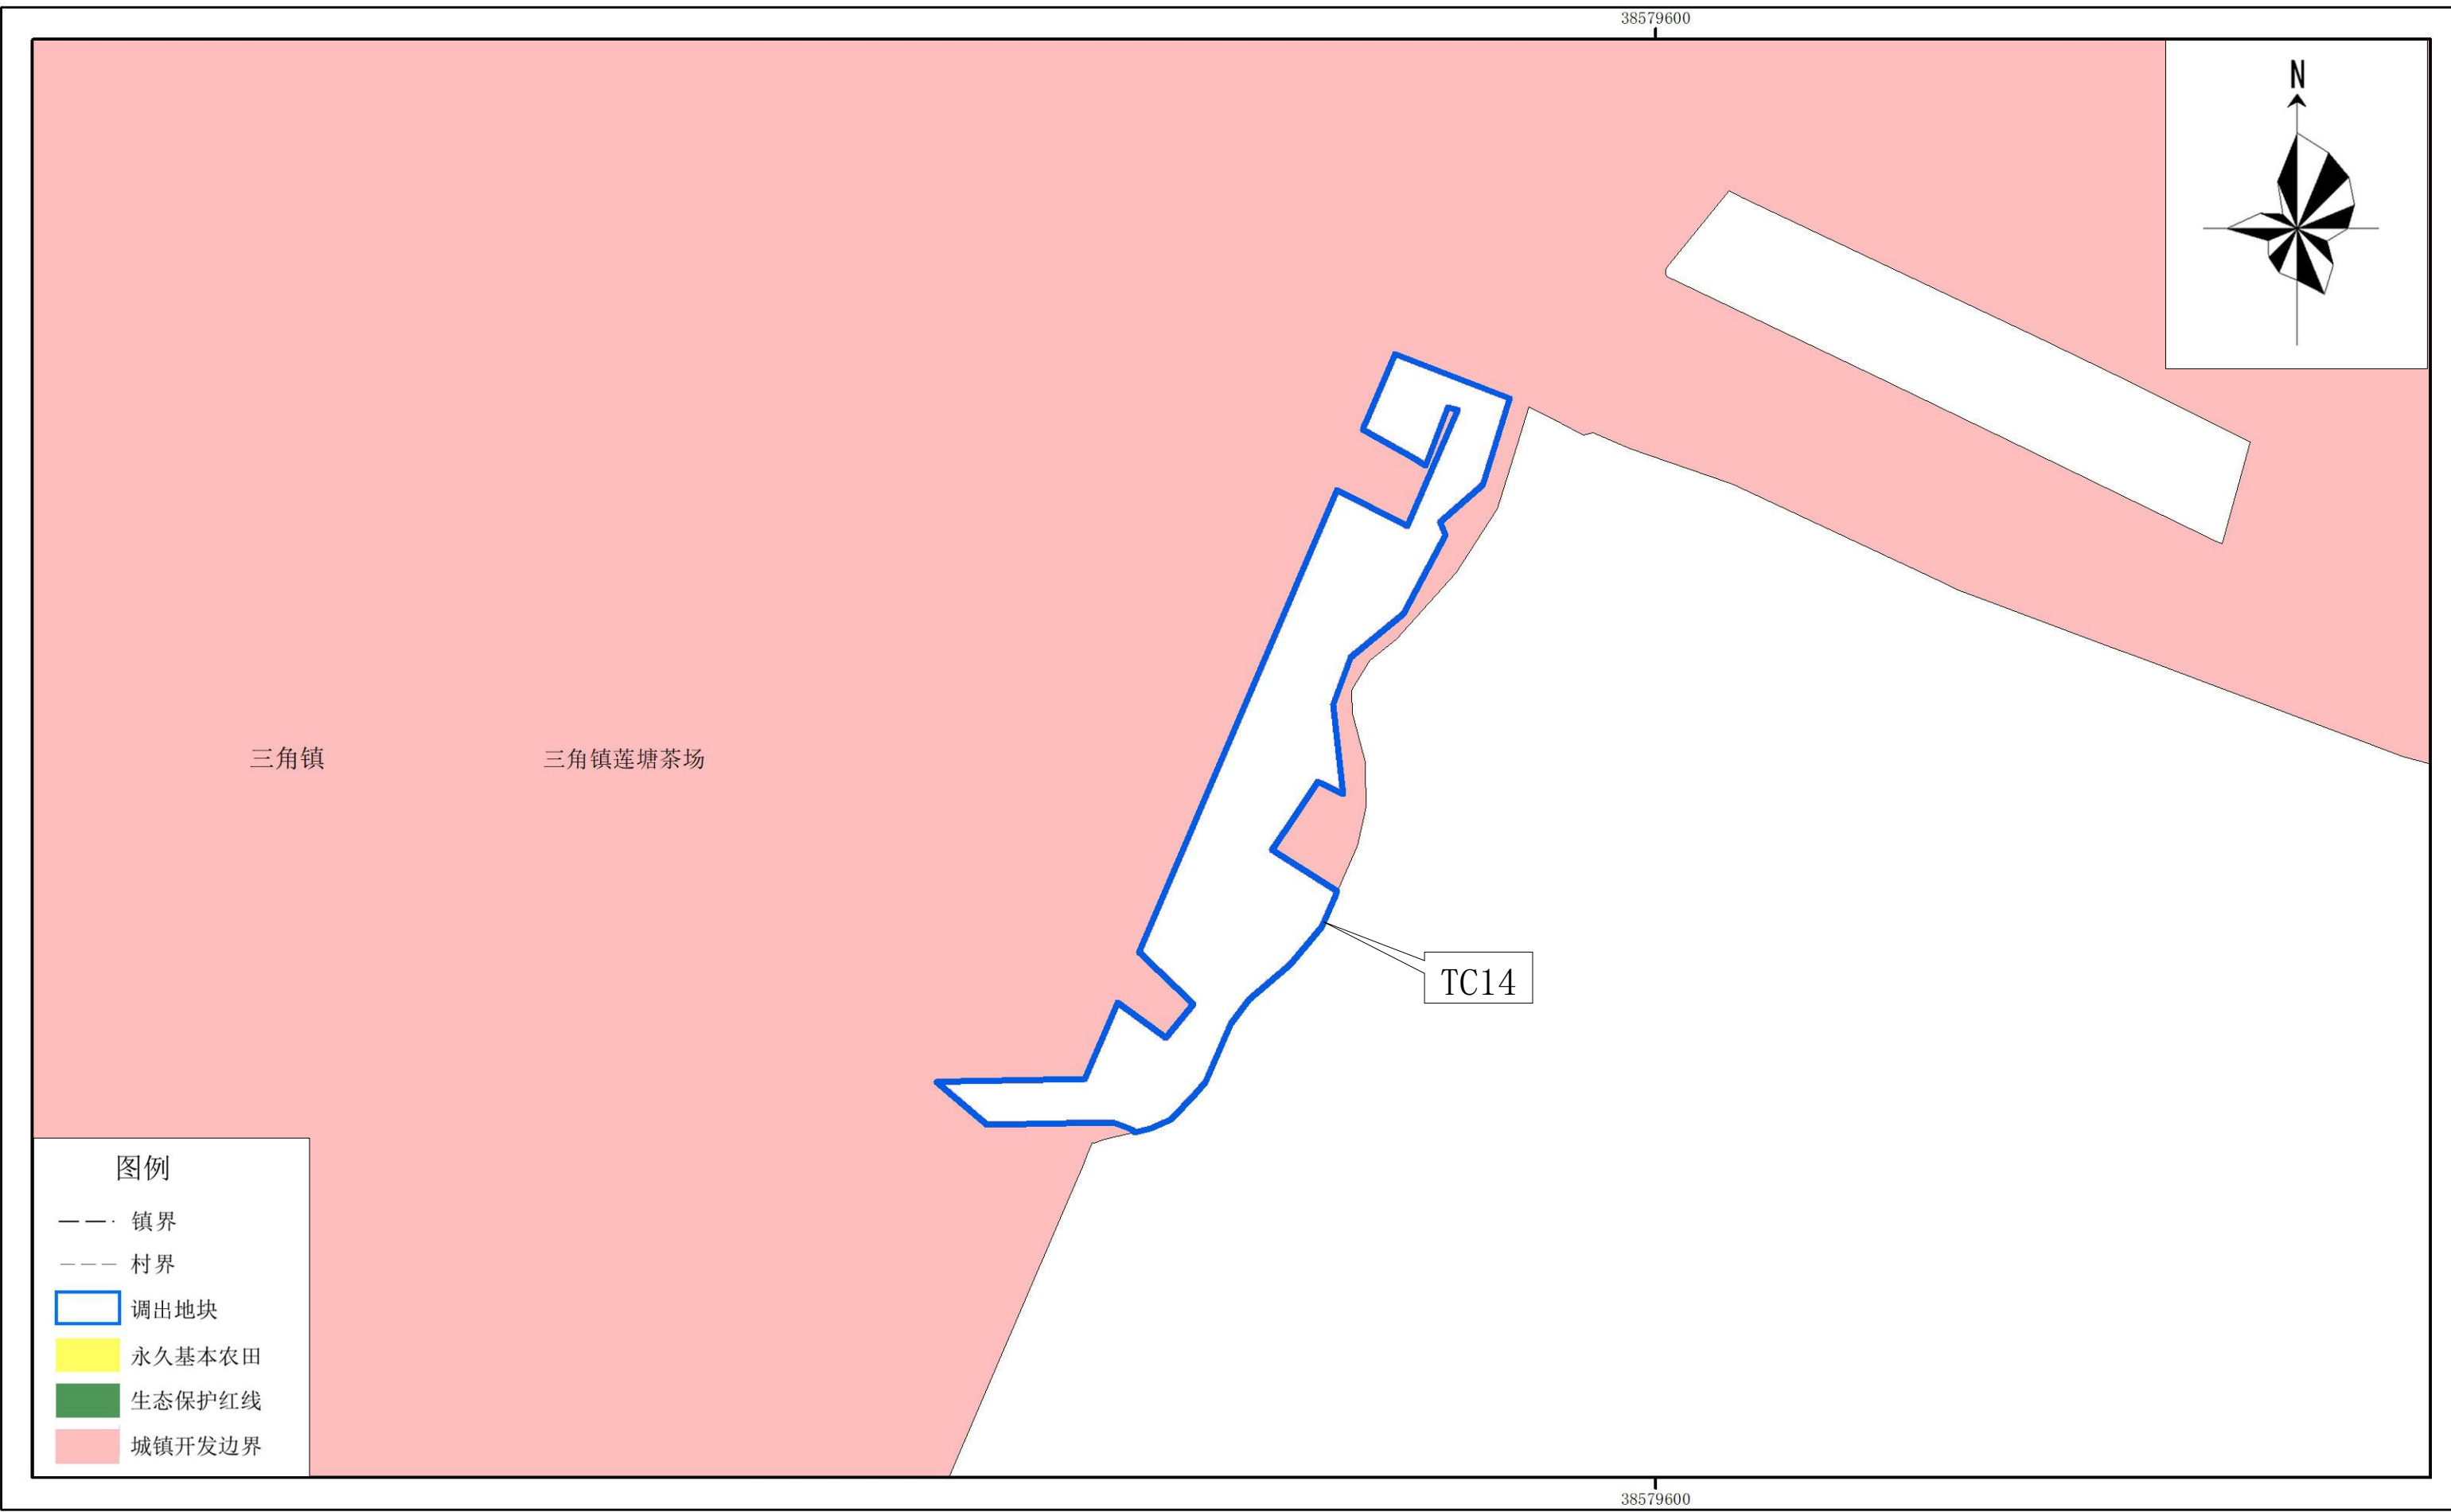

2000国家大地坐标系
1985国家高程基准

1:1,300

连平县自然资源局 制图
二〇二五年六月